


BEZONNINGSSTUDIE: SITUATIE 21-01-2025

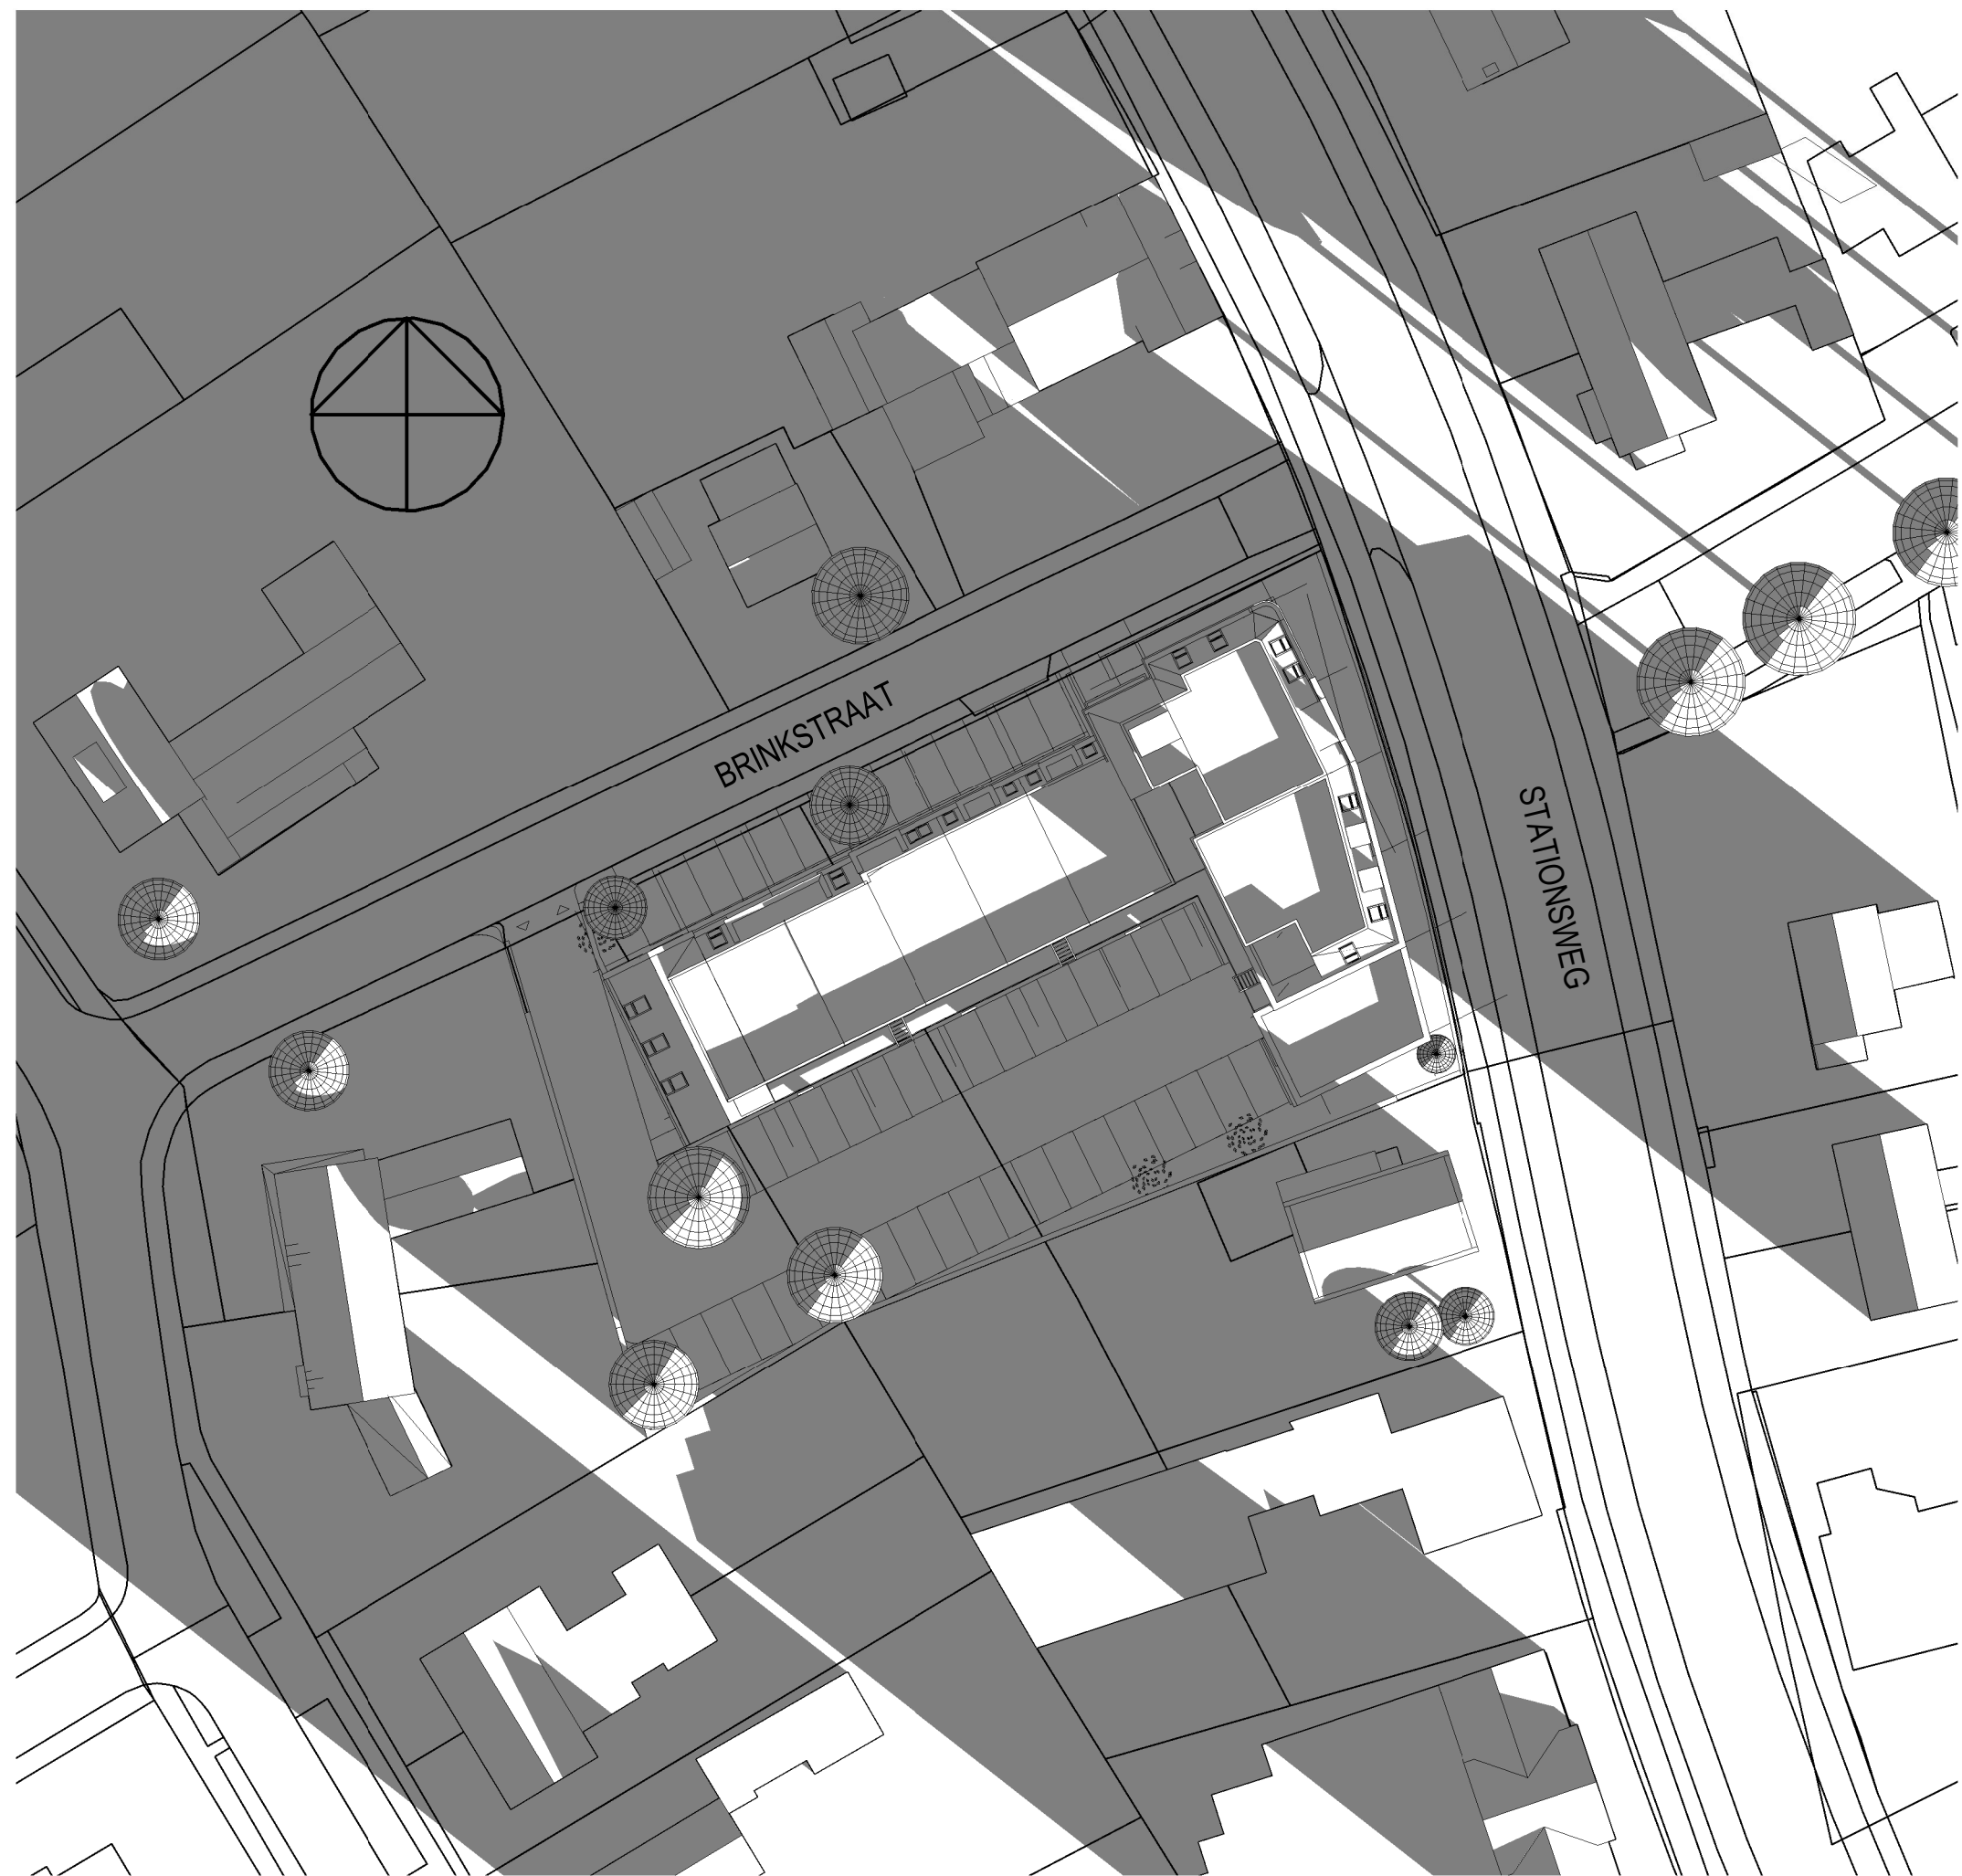

21-01-2025 - 9:00u



21-01-2025 - 12:00u




21-01-2025 - 15:00u



21-01-2025 - 18:00u


BEZONNINGSSTUDIE: SITUATIE 22-11-2025

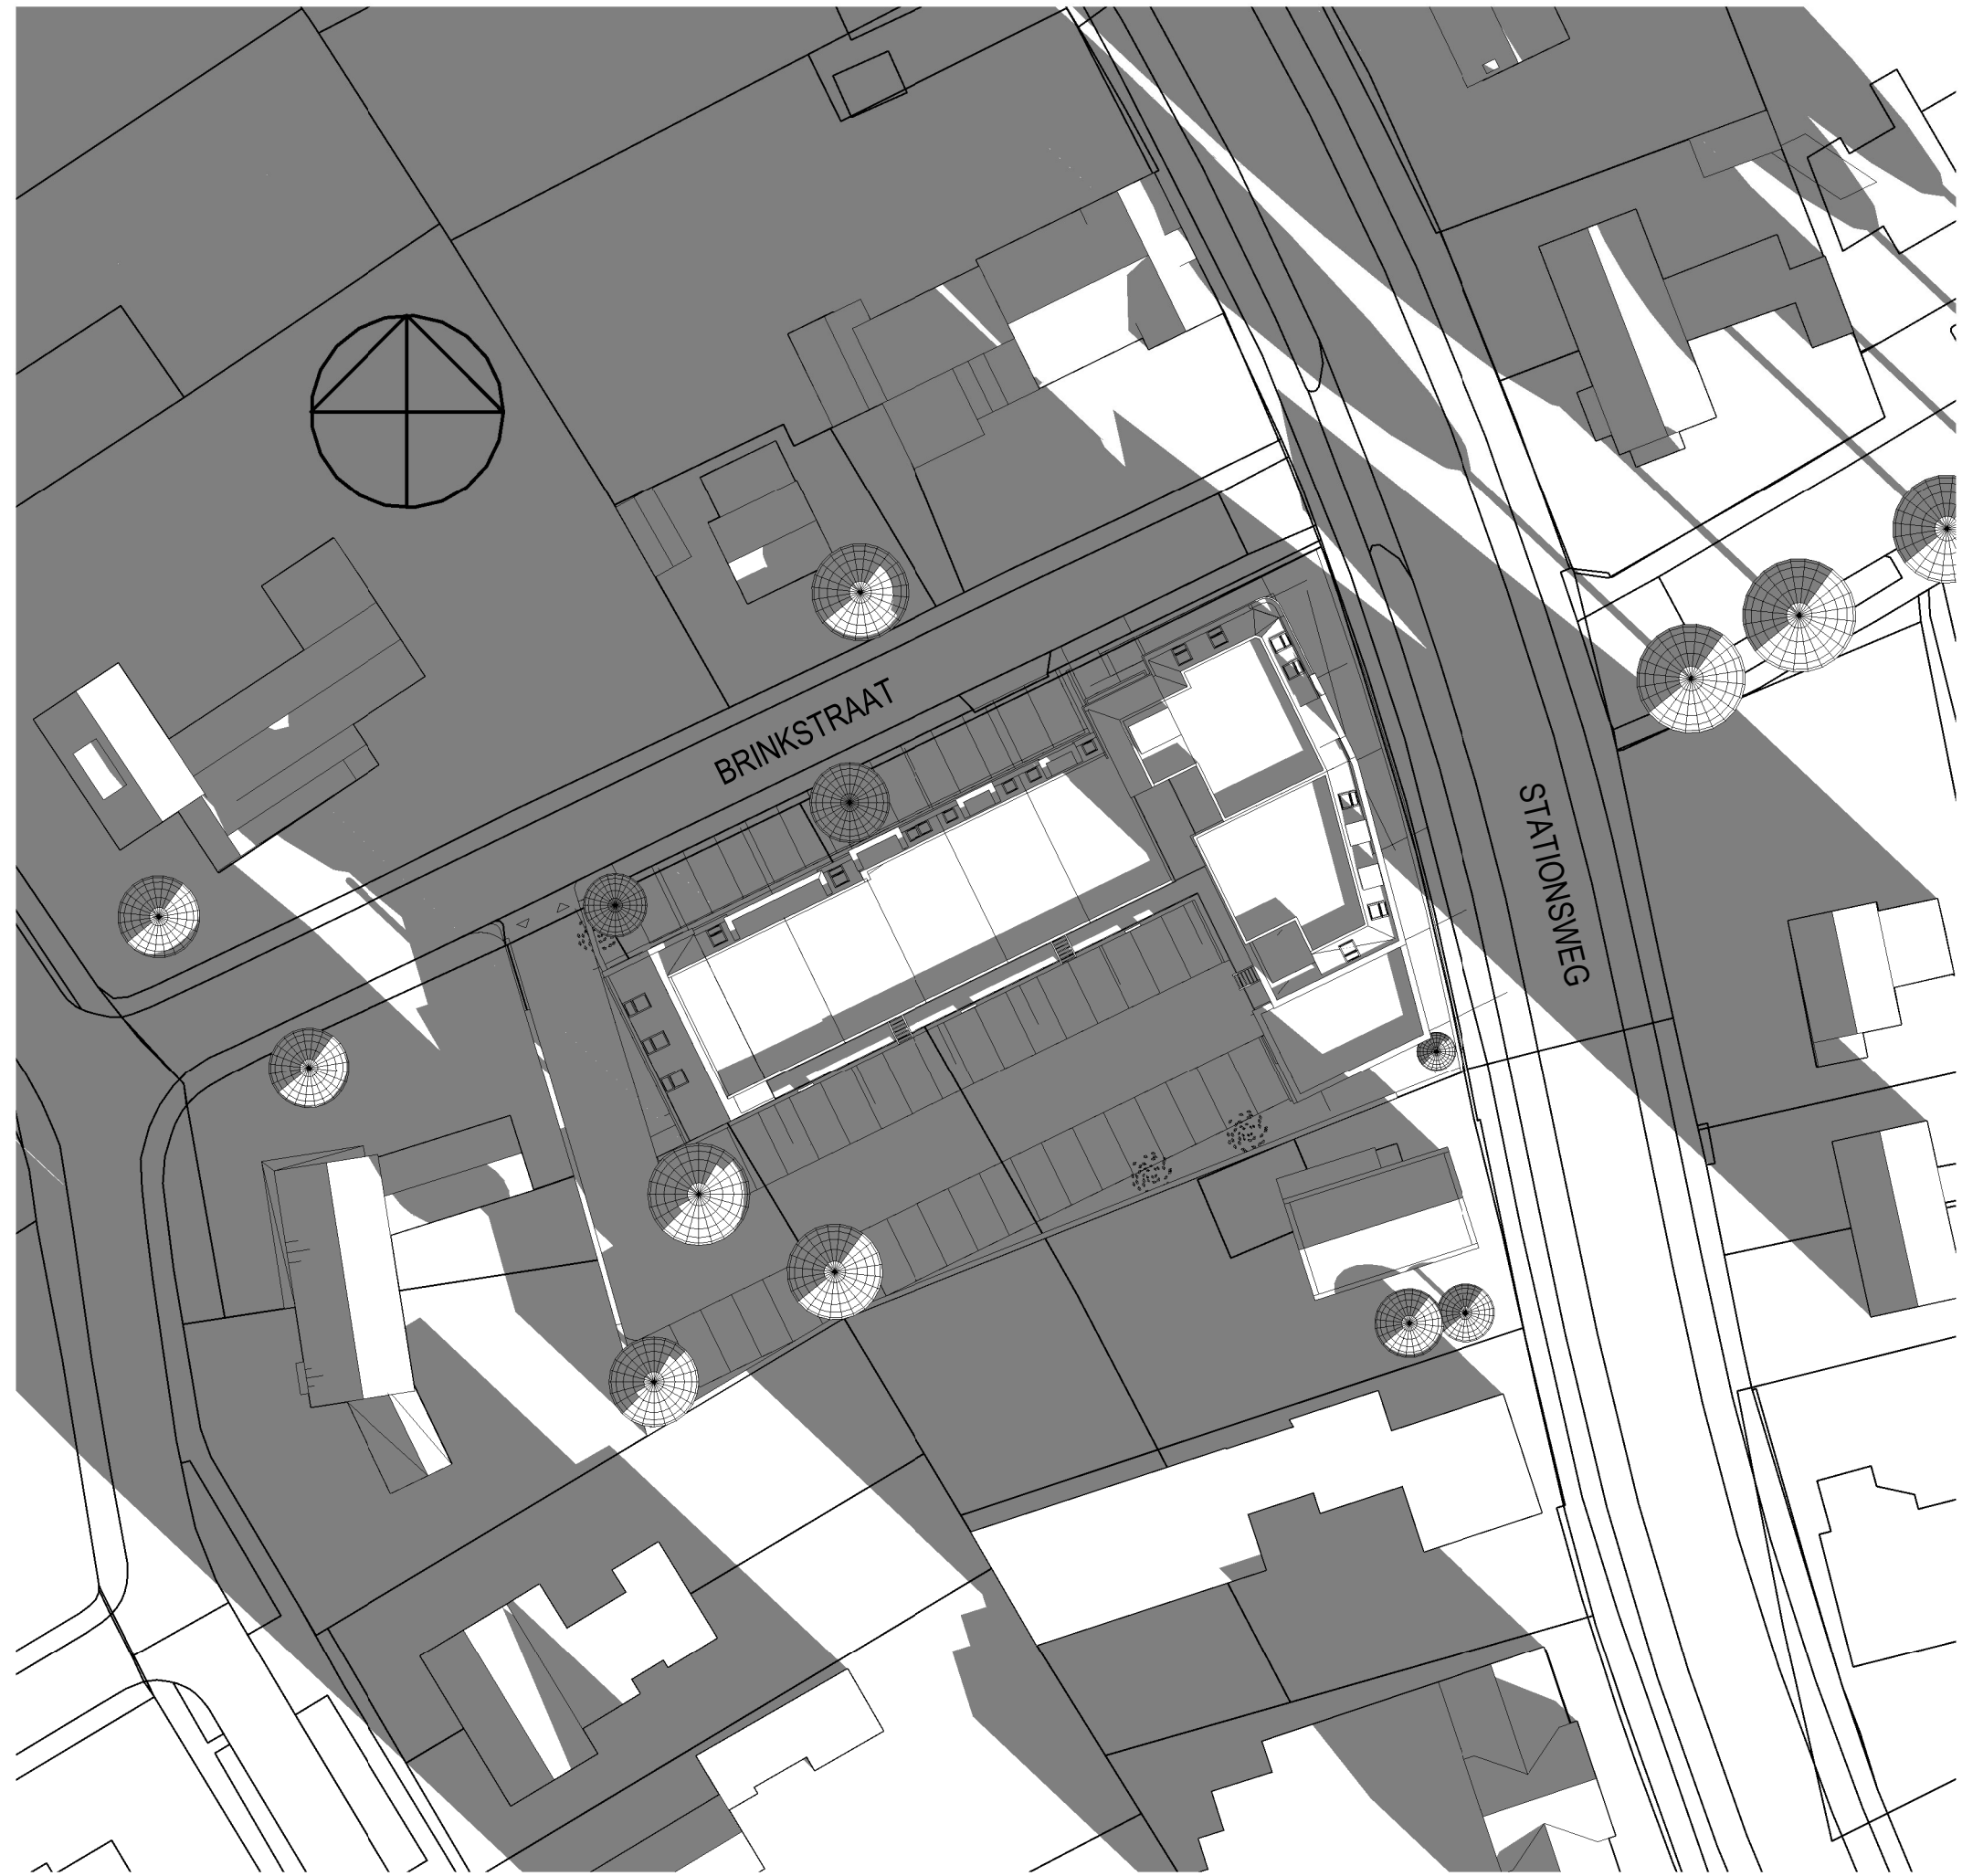

22-11-2025 - 9:00u



22-11-2025 - 12:00u

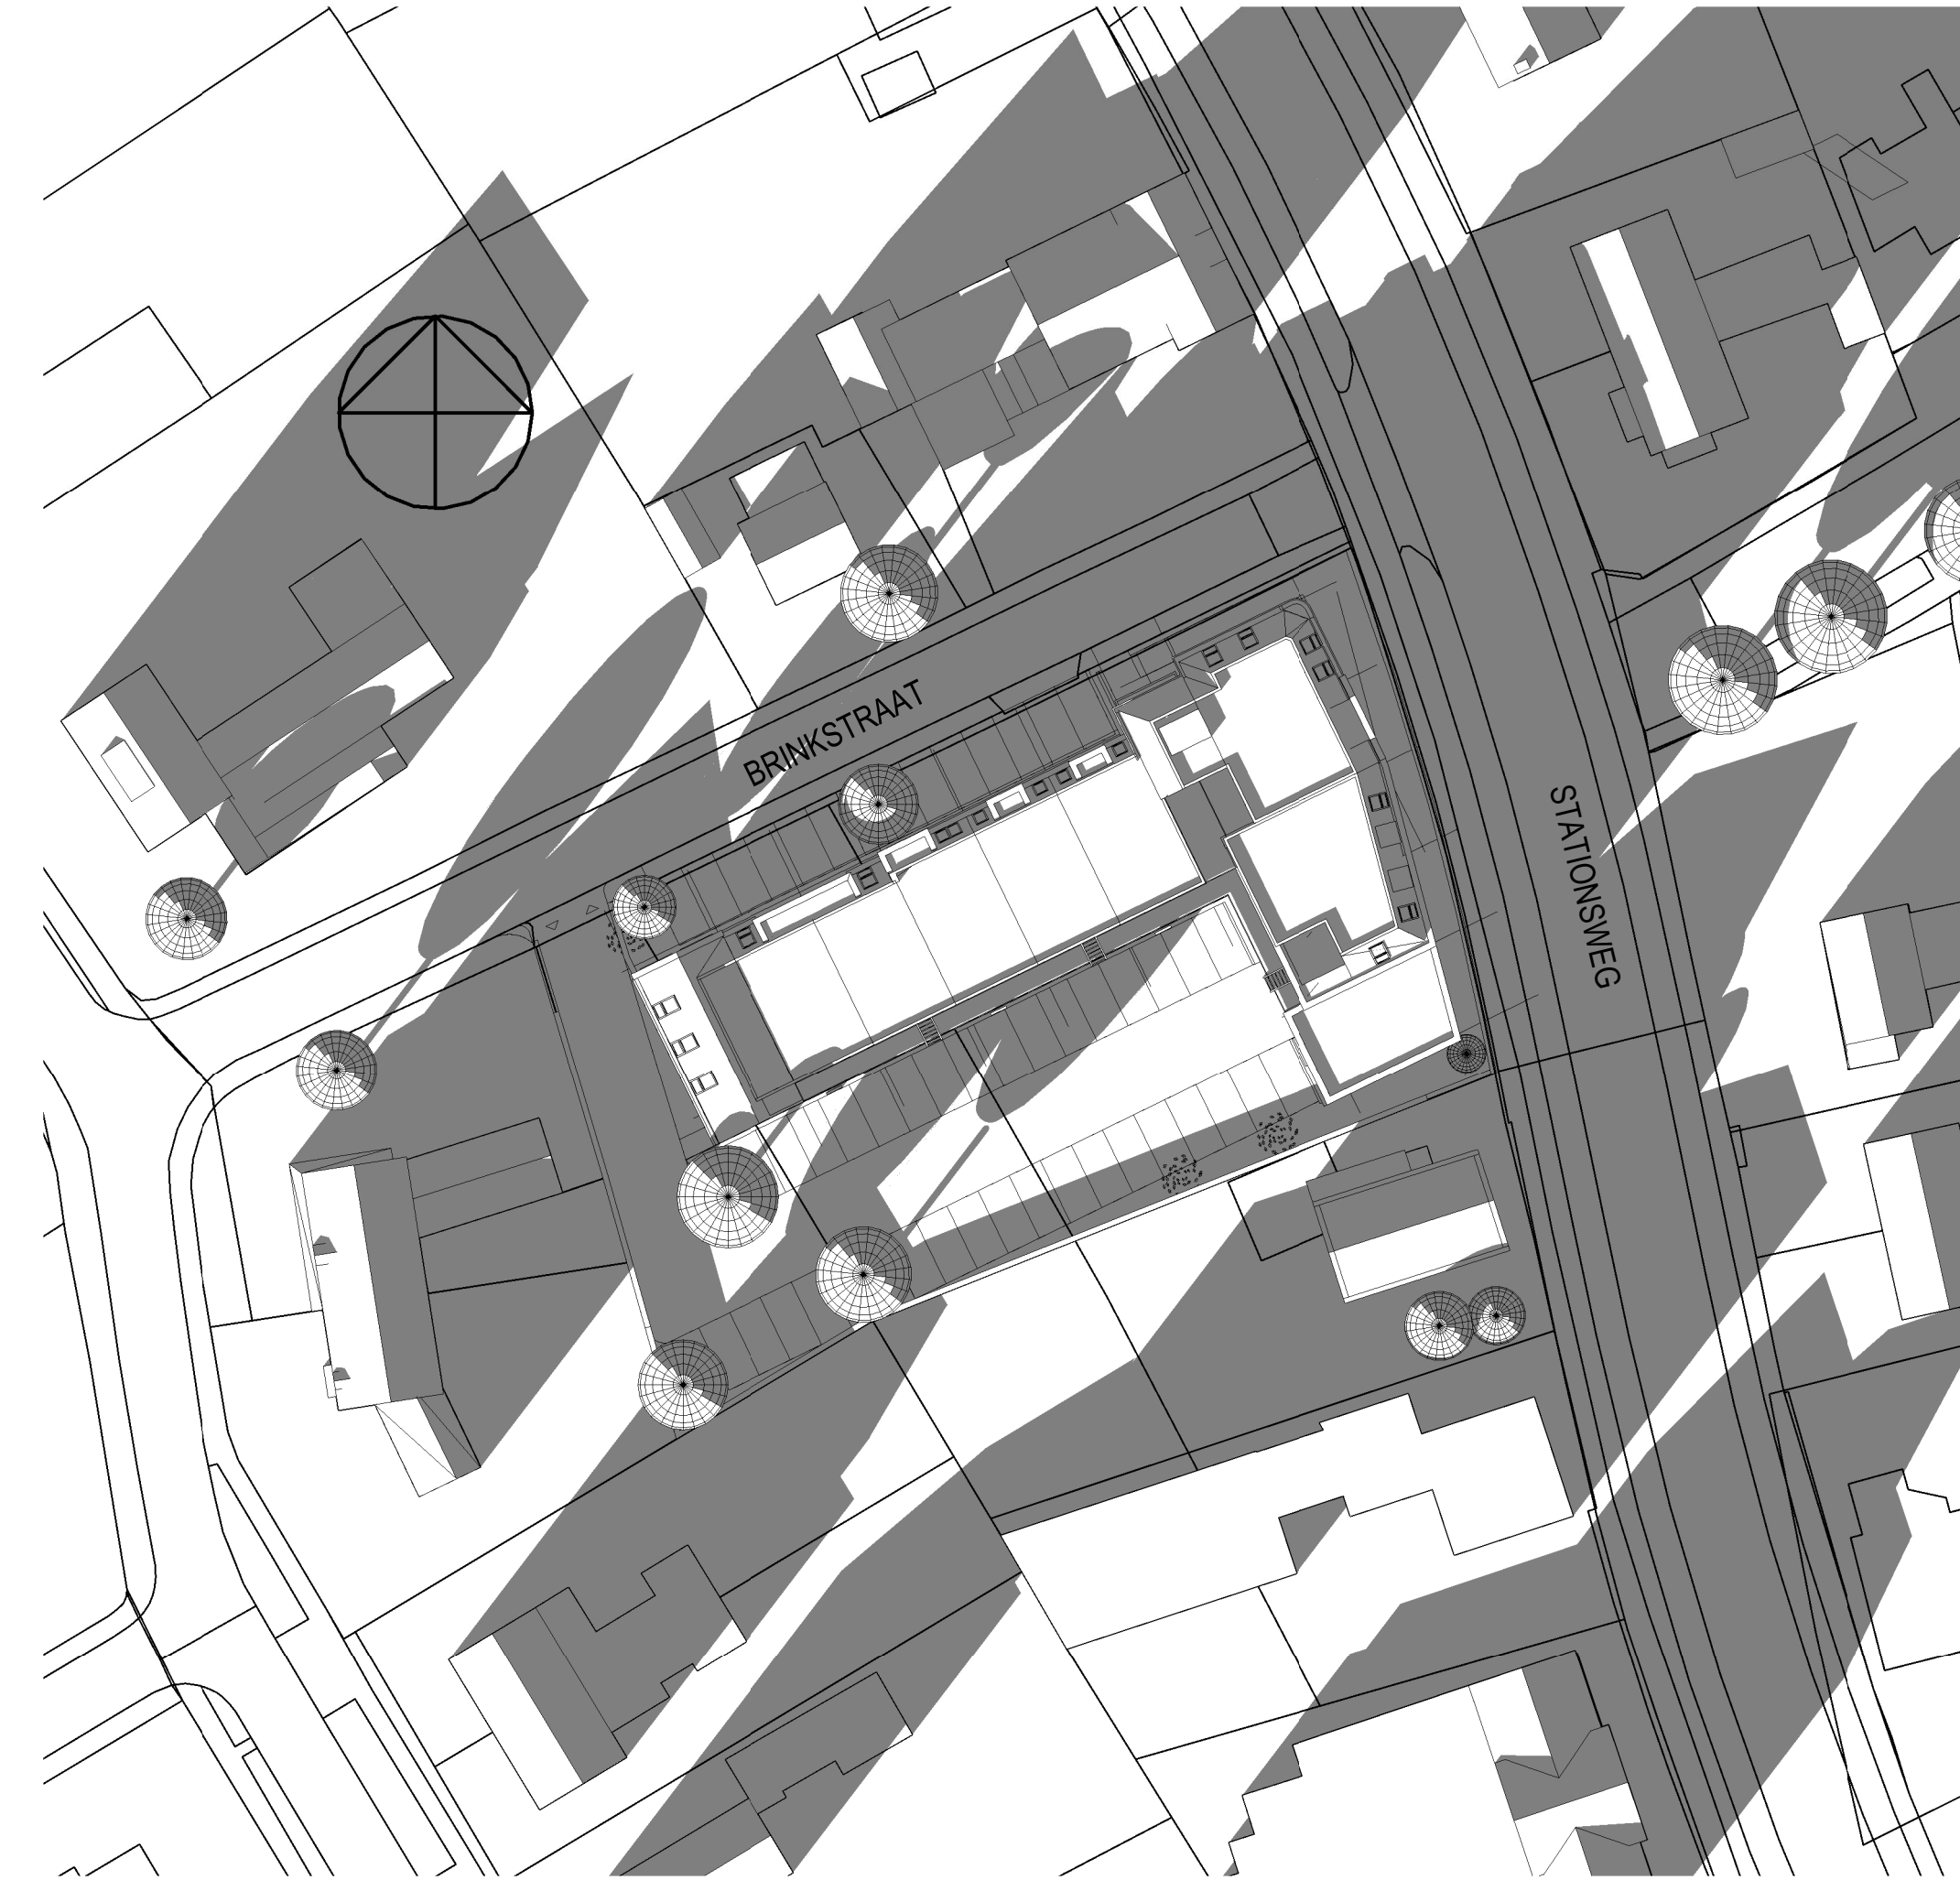

22-11-2025 - 15:00u



22-11-2025 - 18:00u

Bezonnin:
Conform de TNO norm is het gebouw getoetst t.o.v. zijn directe omgeving in relatie met de jaargetijden gedurende 1 jaar.
Daarbij worden twee normen onderscheiden waarbinnen het gebouw is getoetst:
1) De lichte TNO-norm: ten minste 2 mogelijke bezonningsuren per dag in de periode van 19 februari - 21 oktober (gedurende 8 maanden) in midden vensterbank binnenkant raam.
2) De zware TNO-norm: ten minste 3 mogelijke bezonningsuren per dag in de periode 21 januari - 22 november (gedurende 10 maanden) in midden vensterbank binnenkant raam.
Deze normen worden alleen toegepast op gevels die zon kunnen ontvangen. Noordgevels ontvangen immers - hoogbouw of niet - nooit direct zonlicht.

CONSTRUCTIES UITSLUITEND VOLGENS OPGAVE CONSTRUCTEUR			PEIL: BOVENKANT AFGEWERKTE BGG VLOER					
ALLE MATEN IN HET WERK CONTROLLEREN			STATUS: CONCEPT					
OPDRACHTGEVER: Becado Vastgoed B.V. Rozenstraat 29 Didam, contactpersoon de heer J. Sanders								
PROJECT: Ontwikkeling 33 appartementen met parkeren, Stationsweg 17 te Wezep								
OMSCHRIJVING: Vlekkentuin - Bezonningsstudie conform TNO								
werknr.: CW-2027	schaal: 1:500	dt.: 24-05-2023	get.: CW	afm.: AD				
			wijz. datum					
			a. 05-09-2025, wijz. gebouw					
			b. 02-04-2026, wijz. gebouw					
			c. 09-04-2026, oriëntatie aangepast					
			d. 04-05-2026, datum aangepast					
			e.					
			f.					
			g.					



Christian Wieggers
Architectuur Stedenbouw Interieur



Christian Weggens
Architectuur, Stedenbouw, Interieur

De auteursrechten van deze tekening liggen bij Christian Weggens. Weggens, kopieëren, verspreiden of anderszins openbaar maken van deze tekening is strafbaar volgens de wet op de auteursrechten.