



BEZONNINGSSTUDIE: SITUATIE 21-01-2025

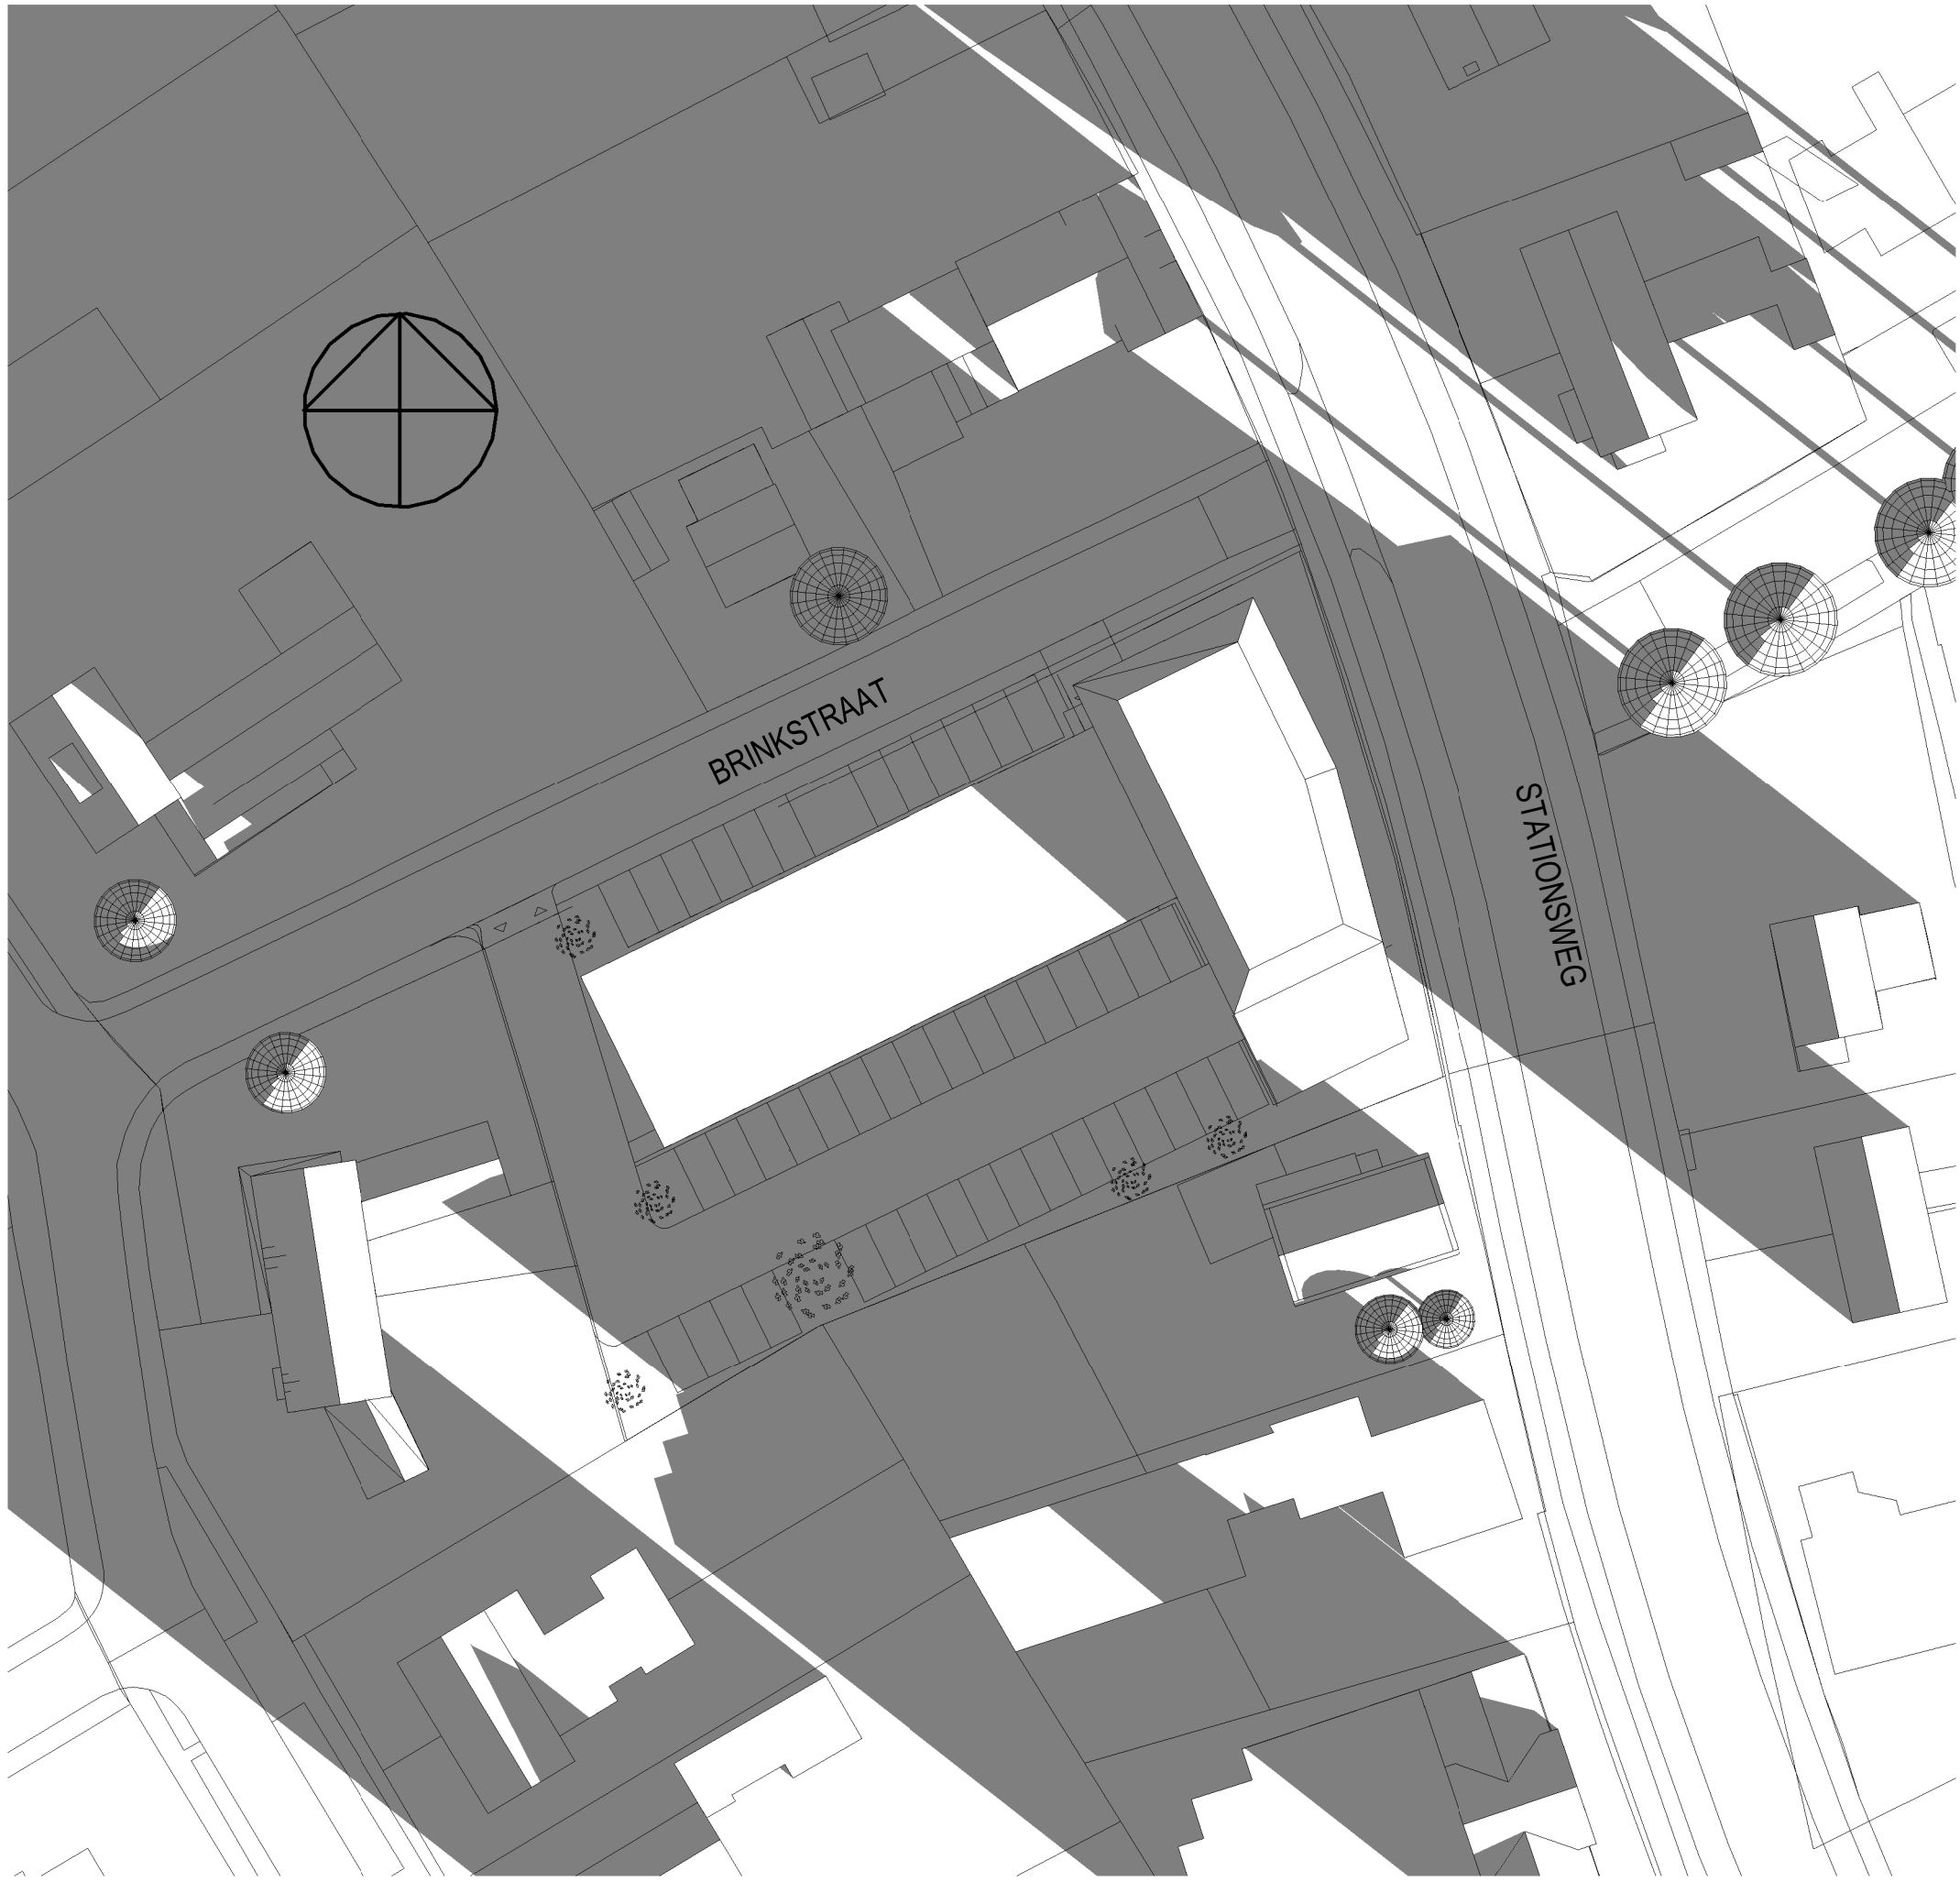

21-01-2025 - 9:00u



21-01-2025 - 12:00u

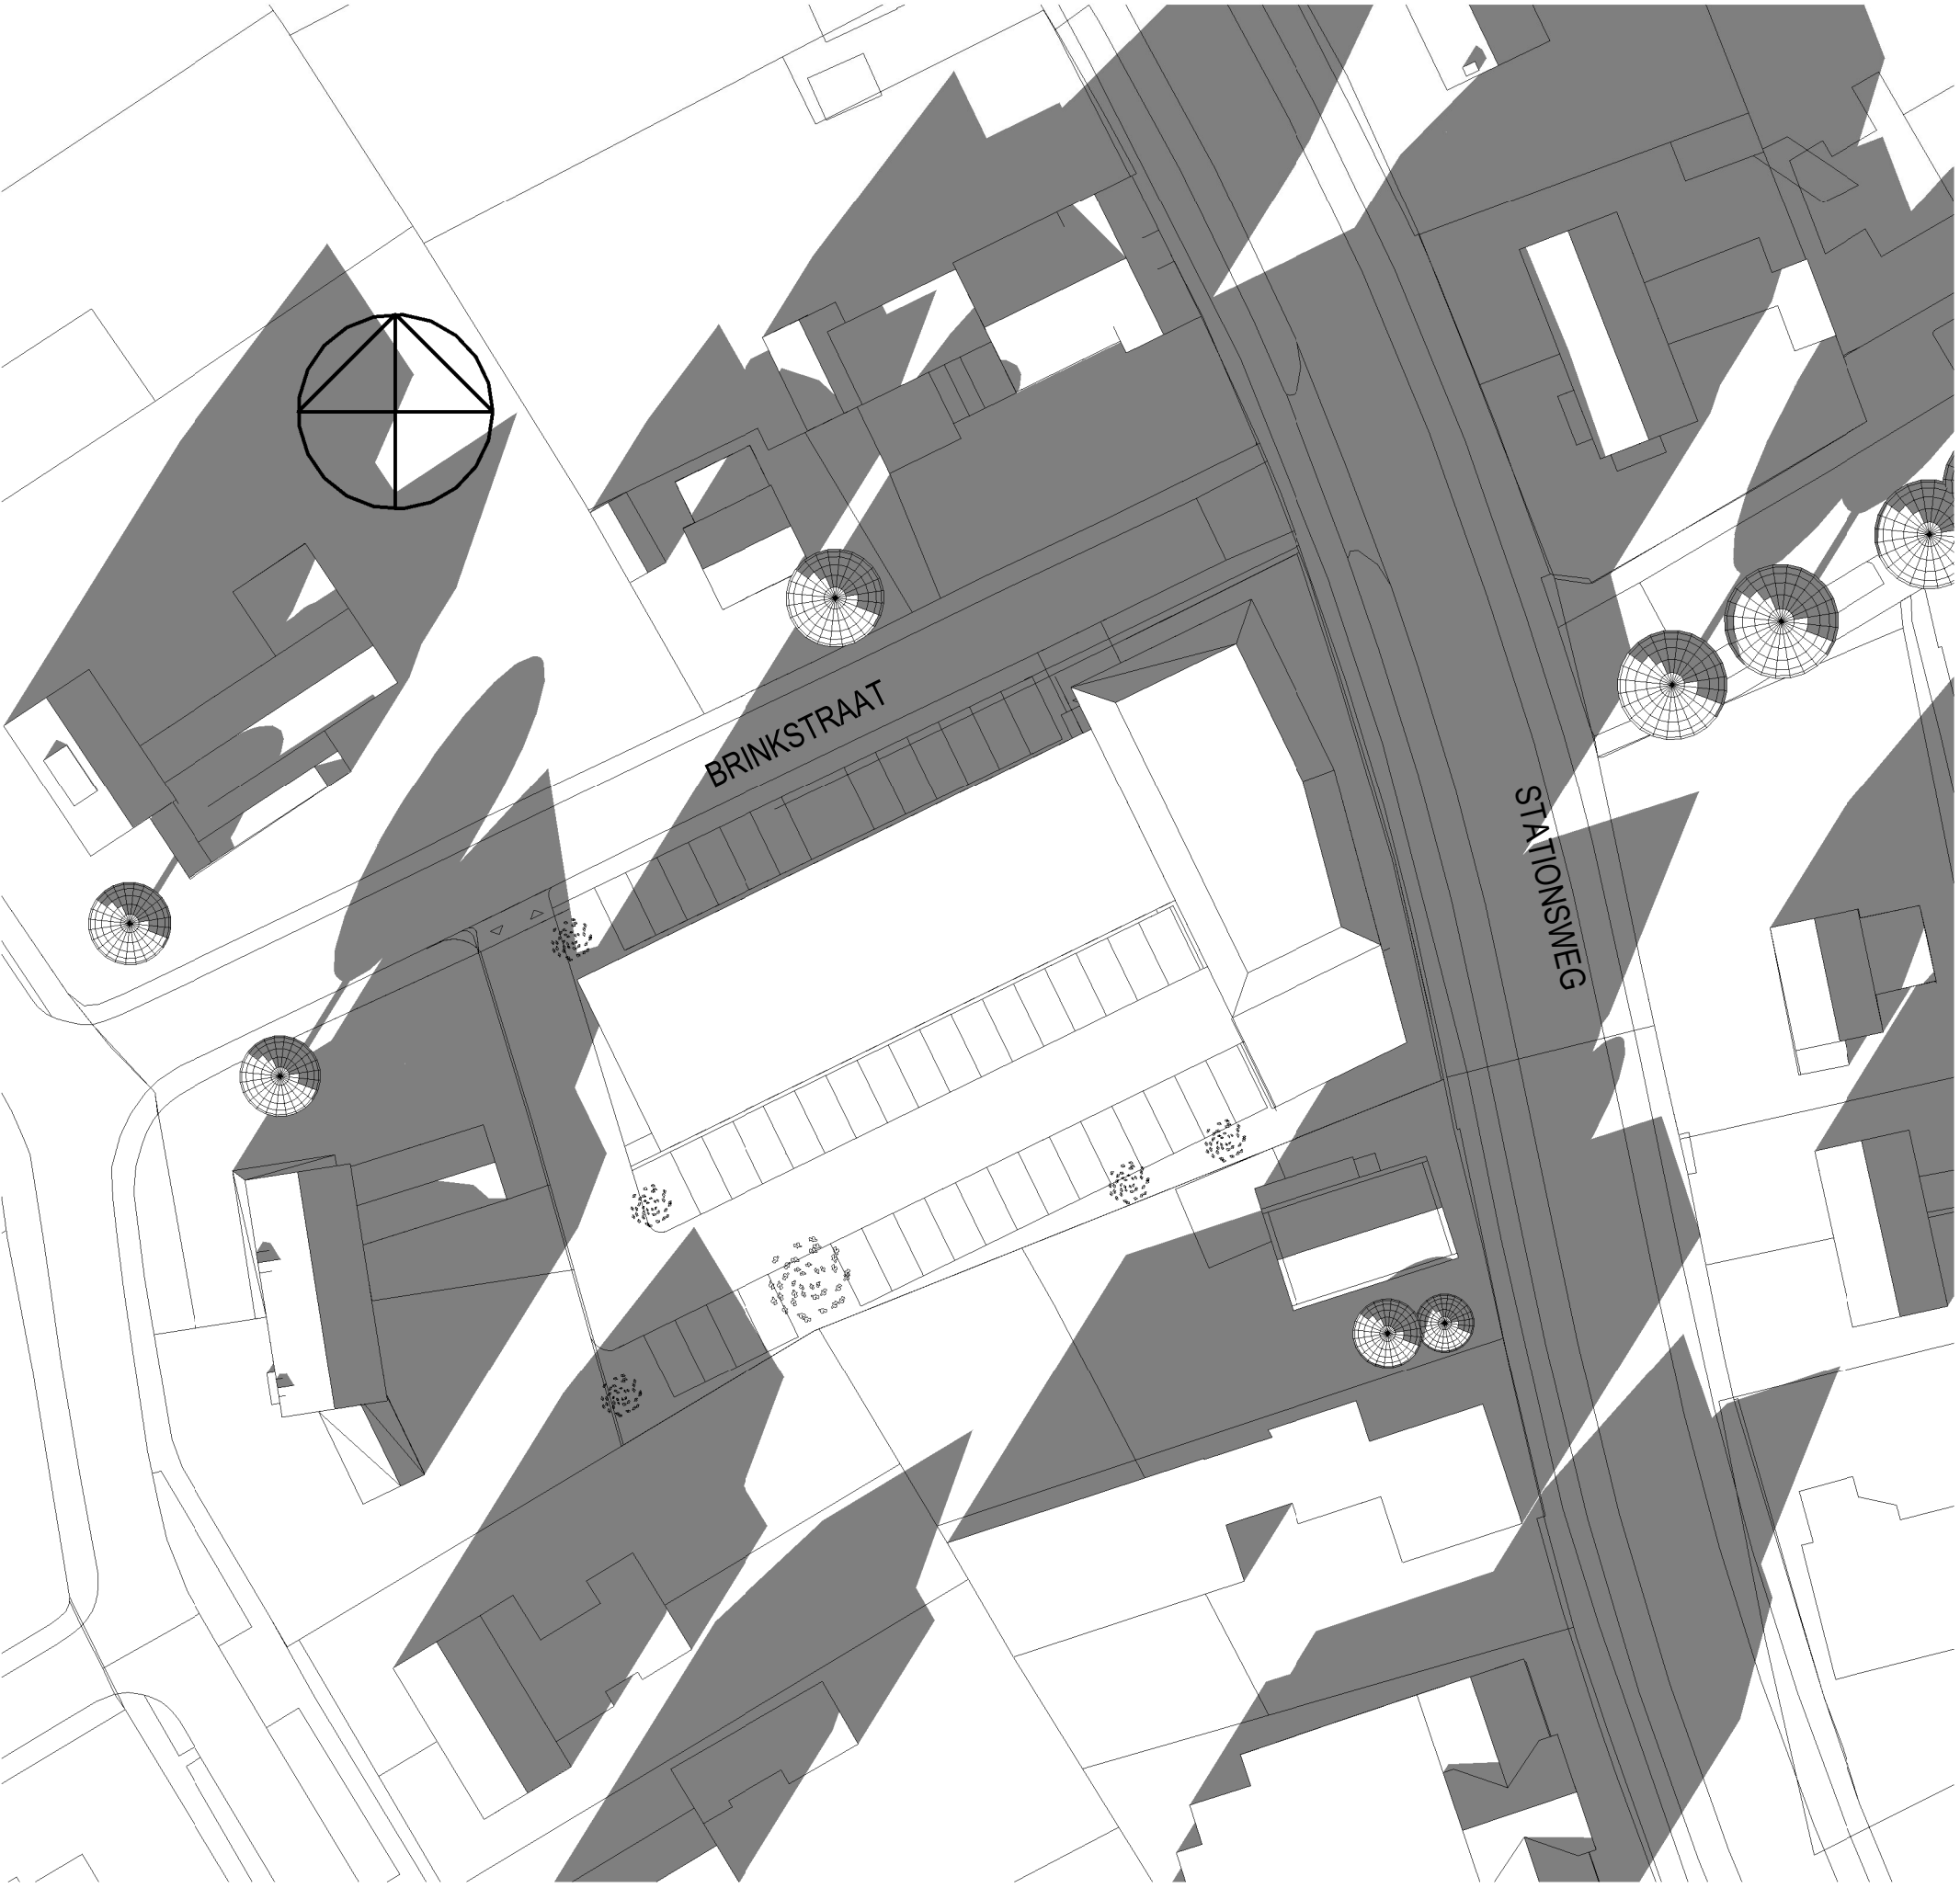


21-01-2025 - 15:00u



21-01-2025 - 18:00u


BEZONNINGSSTUDIE: SITUATIE 22-11-2025

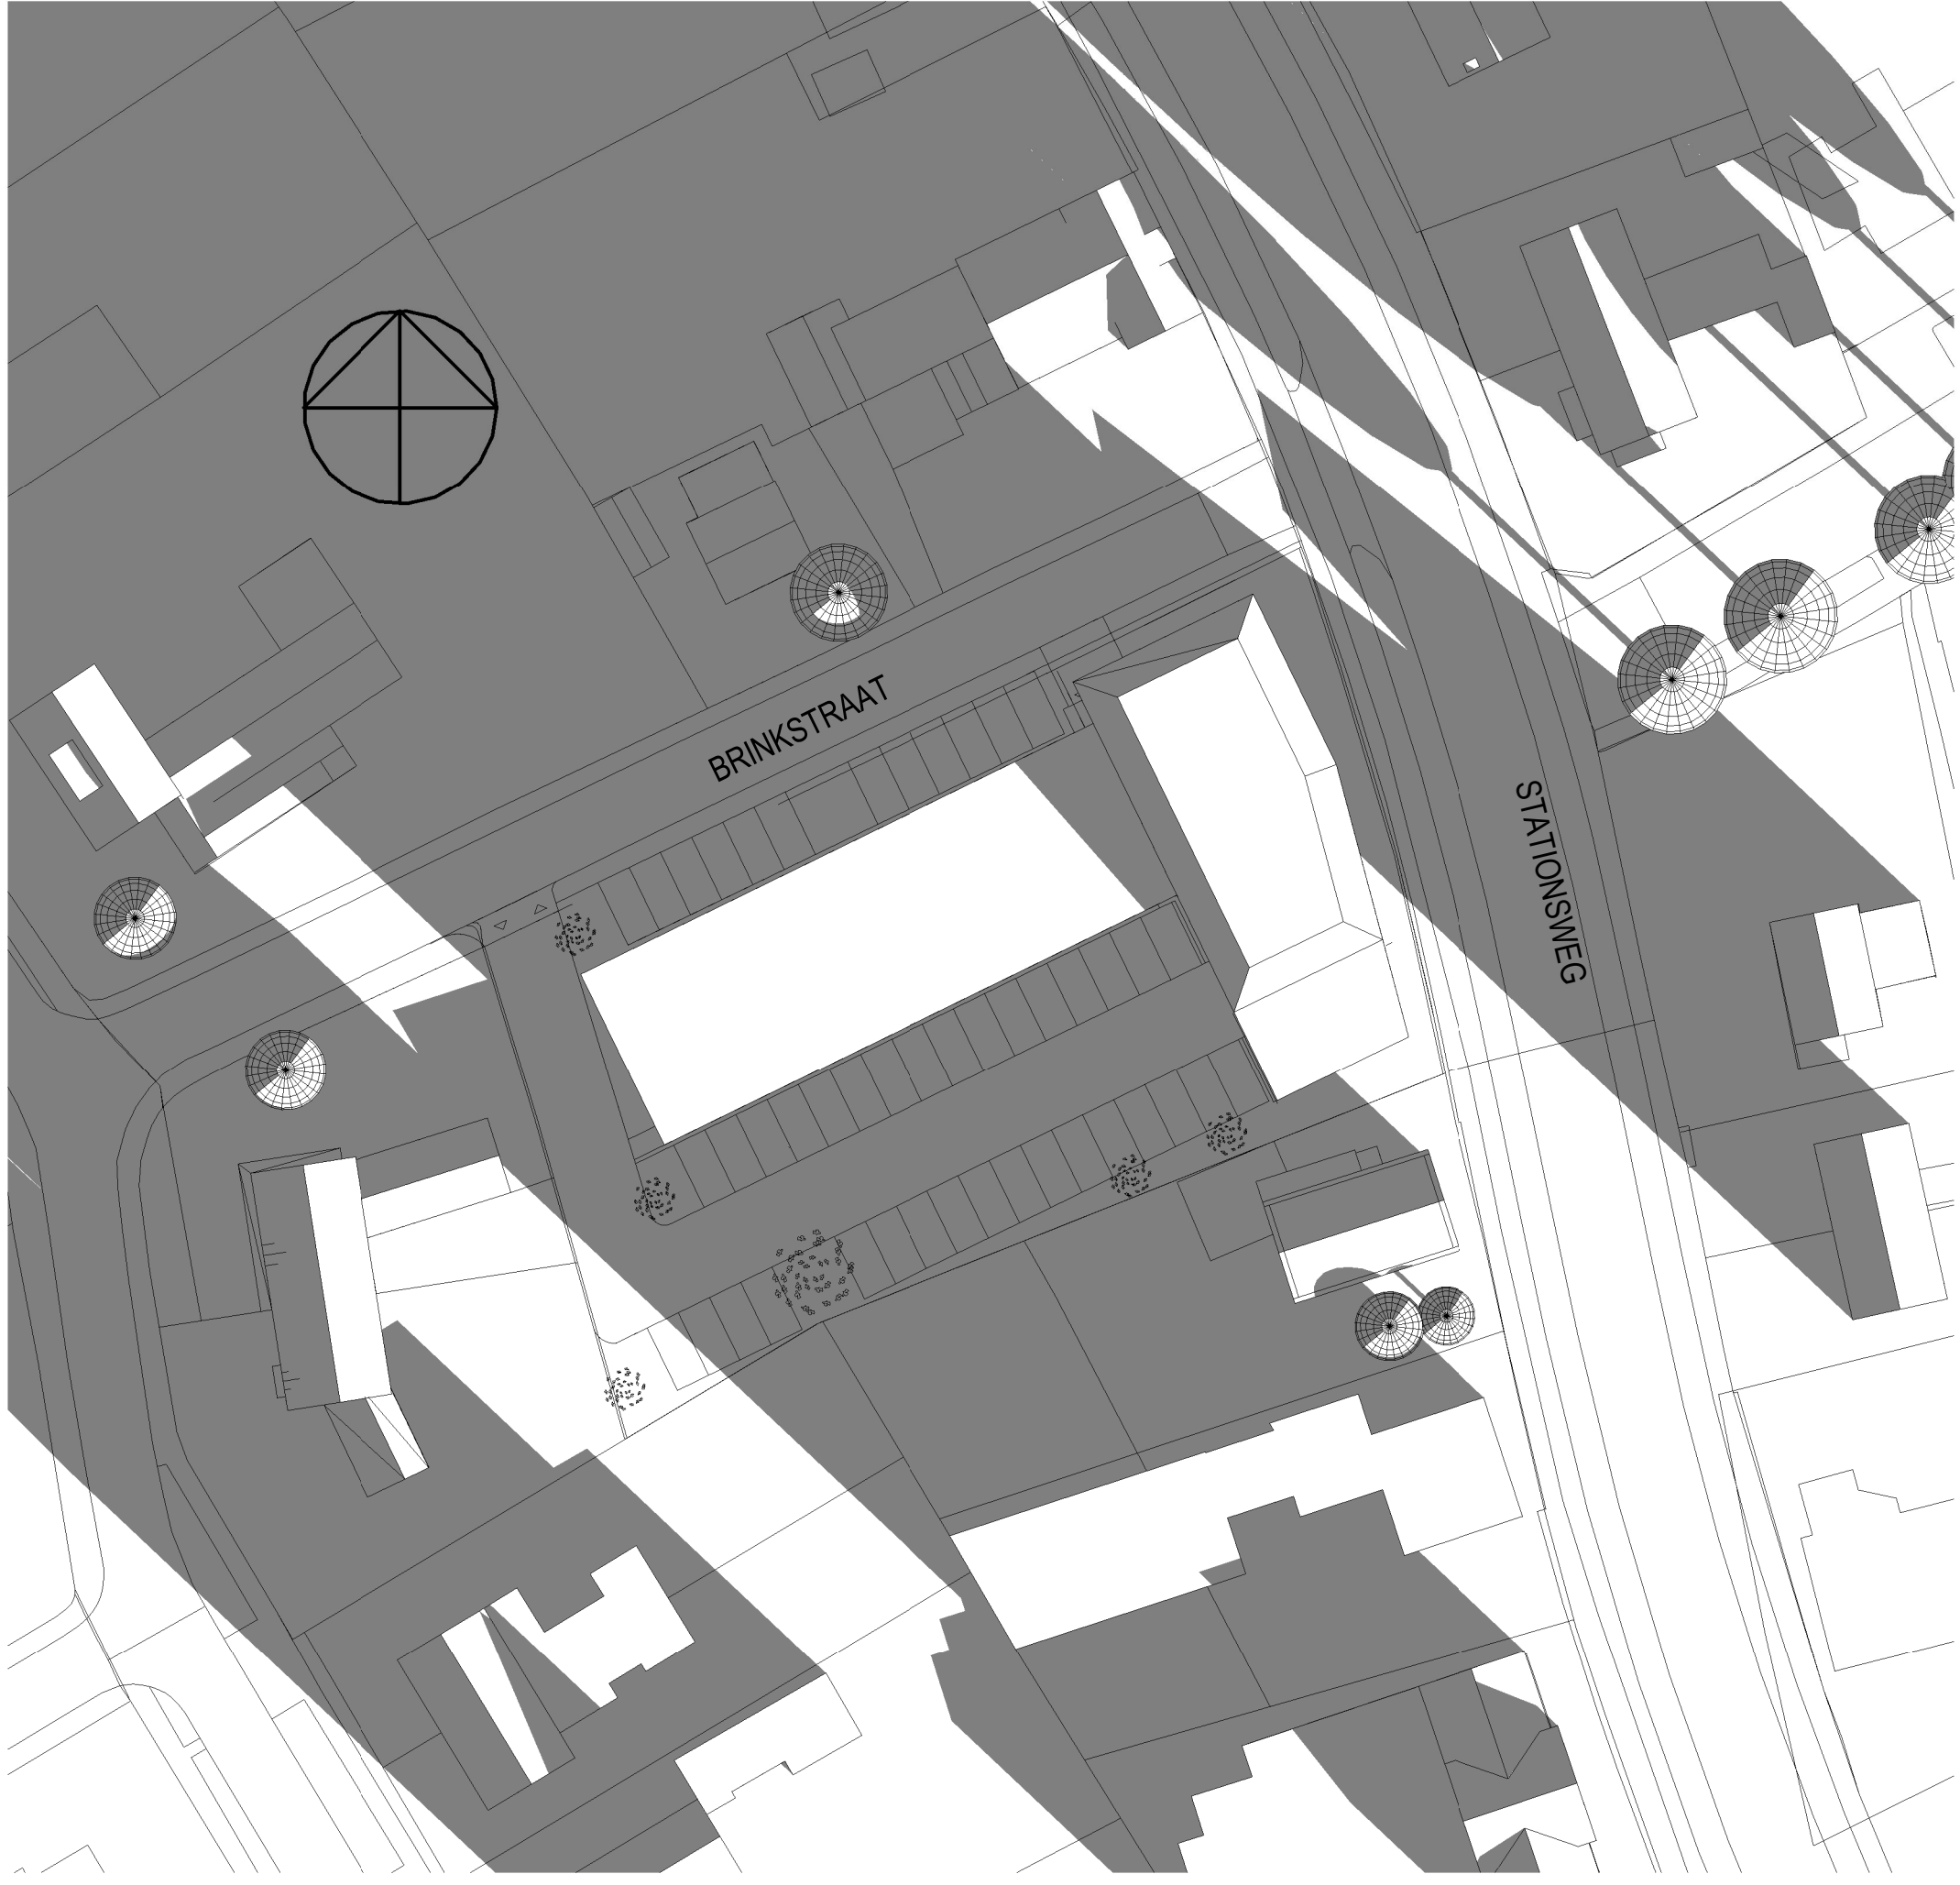

22-11-2025 - 9:00u



22-11-2025 - 12:00u

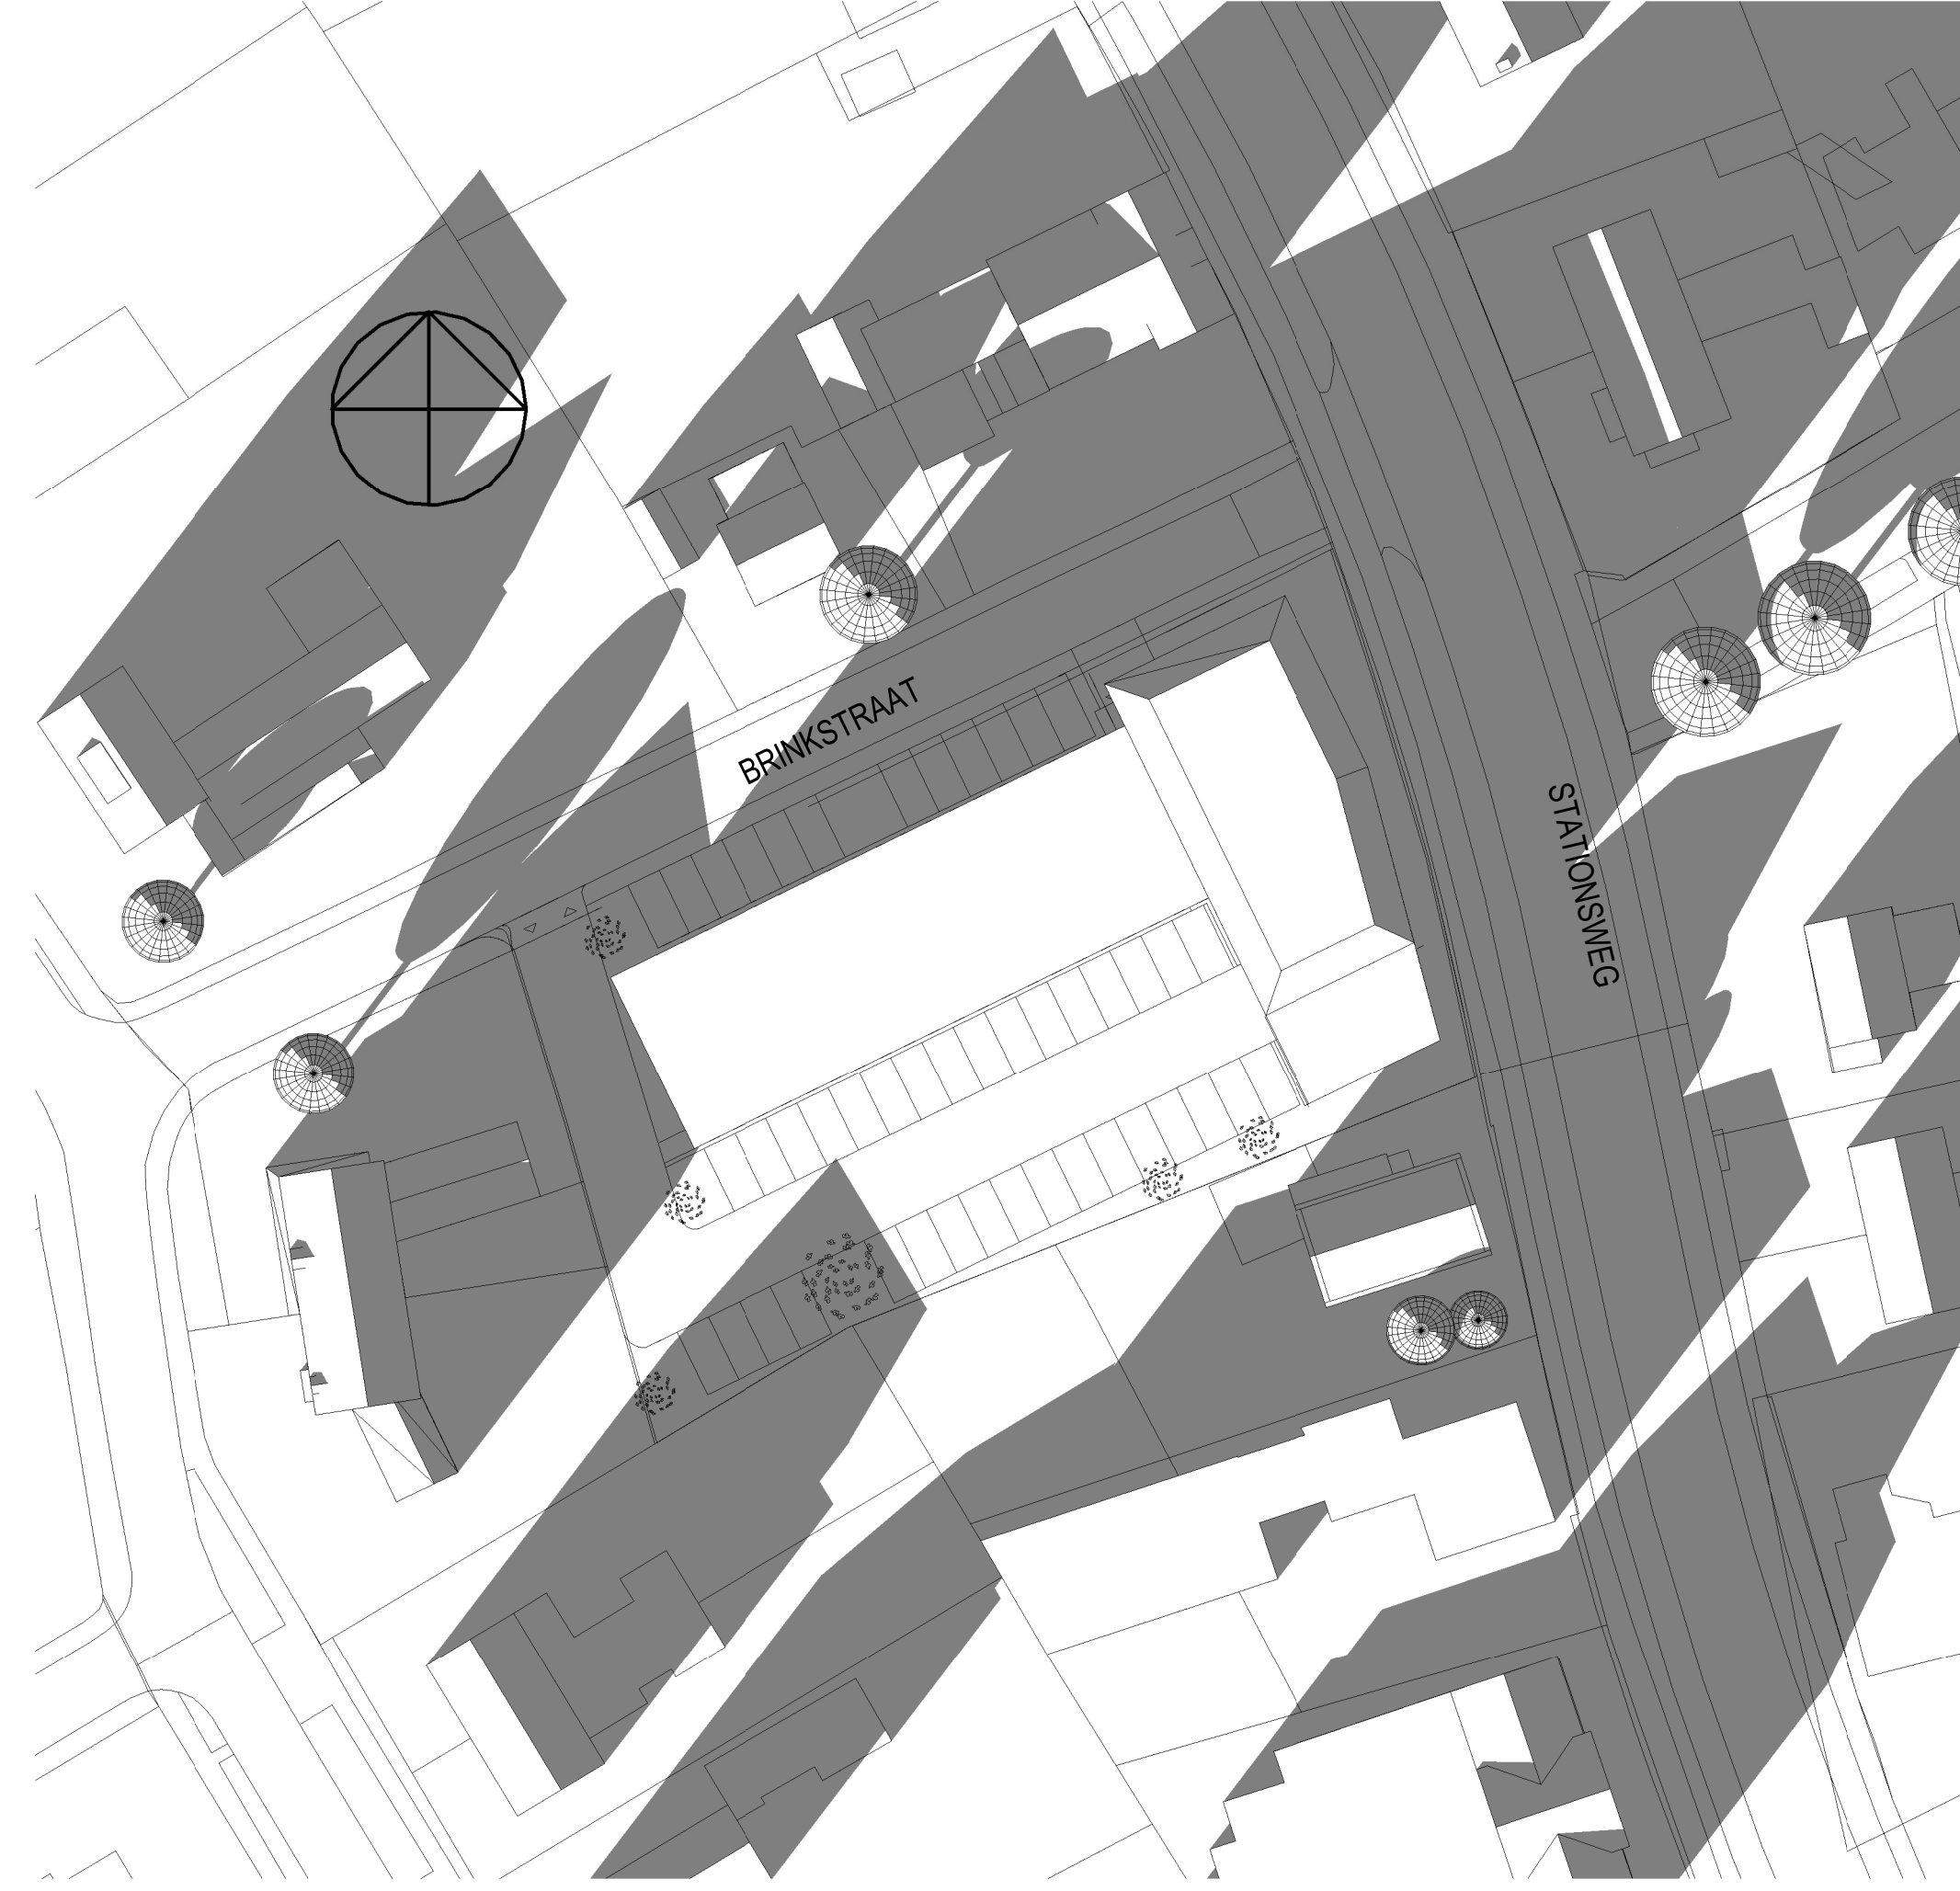

22-11-2025 - 15:00u



22-11-2025 - 18:00u

Bezonnin:
Conform de TNO norm is het gebouw getoetst t.o.v. zijn directe omgeving in relatie met de jaargetijden gedurende 1 jaar.
Daarbij worden twee normen onderstreept waarbinnen het gebouw is getoetst:
1) De lichte TNO-norm: ten minste 2 mogelijke bezonningsuren per dag in de periode van 19 februari - 21 oktober (gedurende 8 maanden) in midden vensterbank binnenkant raam.
2) De zware TNO-norm: ten minste 3 mogelijke bezonningsuren per dag in de periode 21 januari - 22 november (gedurende 10 maanden) in midden vensterbank binnenkant raam.
Deze normen worden alleen toegepast op gevels die zon kunnen ontvangen. Noordgevels ontvangen immers - hoogbouw of niet - nooit direct zonlicht.

CONSTRUCTIES UITSLUITEND VOLGENS OPGAVE CONSTRUCTEUR		PEIL: BOVENKANT AFGEWERKTE BGG VLOER	
ALLE MATEN IN HET WERK CONTROLLEREN		STATUS:	
OPDRACHTGEVER: Becado Vastgoed B.V. Rozenstraat 29 Dordrecht, contactpersoon de heer J. Sanders			
PROJECT: Ontwikkeling 31 appartementen met parkeren, Stationsweg 17 te Wezep			
OMSCHRIJVING: Vlekkenplan - Bezonningsstudie aanvulling bestemmingsplan conform TNO			
wktr.: CW-2027	schaal: 1:500	ot.: 24-05-2023	get.: CW
afm.: AO		wijz. datum	bladnr.: VP-1_8h
		Christian Weggens Architectuur Stedenbouw Interieur	
1 2 1 2 3 