


BEZONNINGSSTUDIE: SITUATIE 21-01-2025

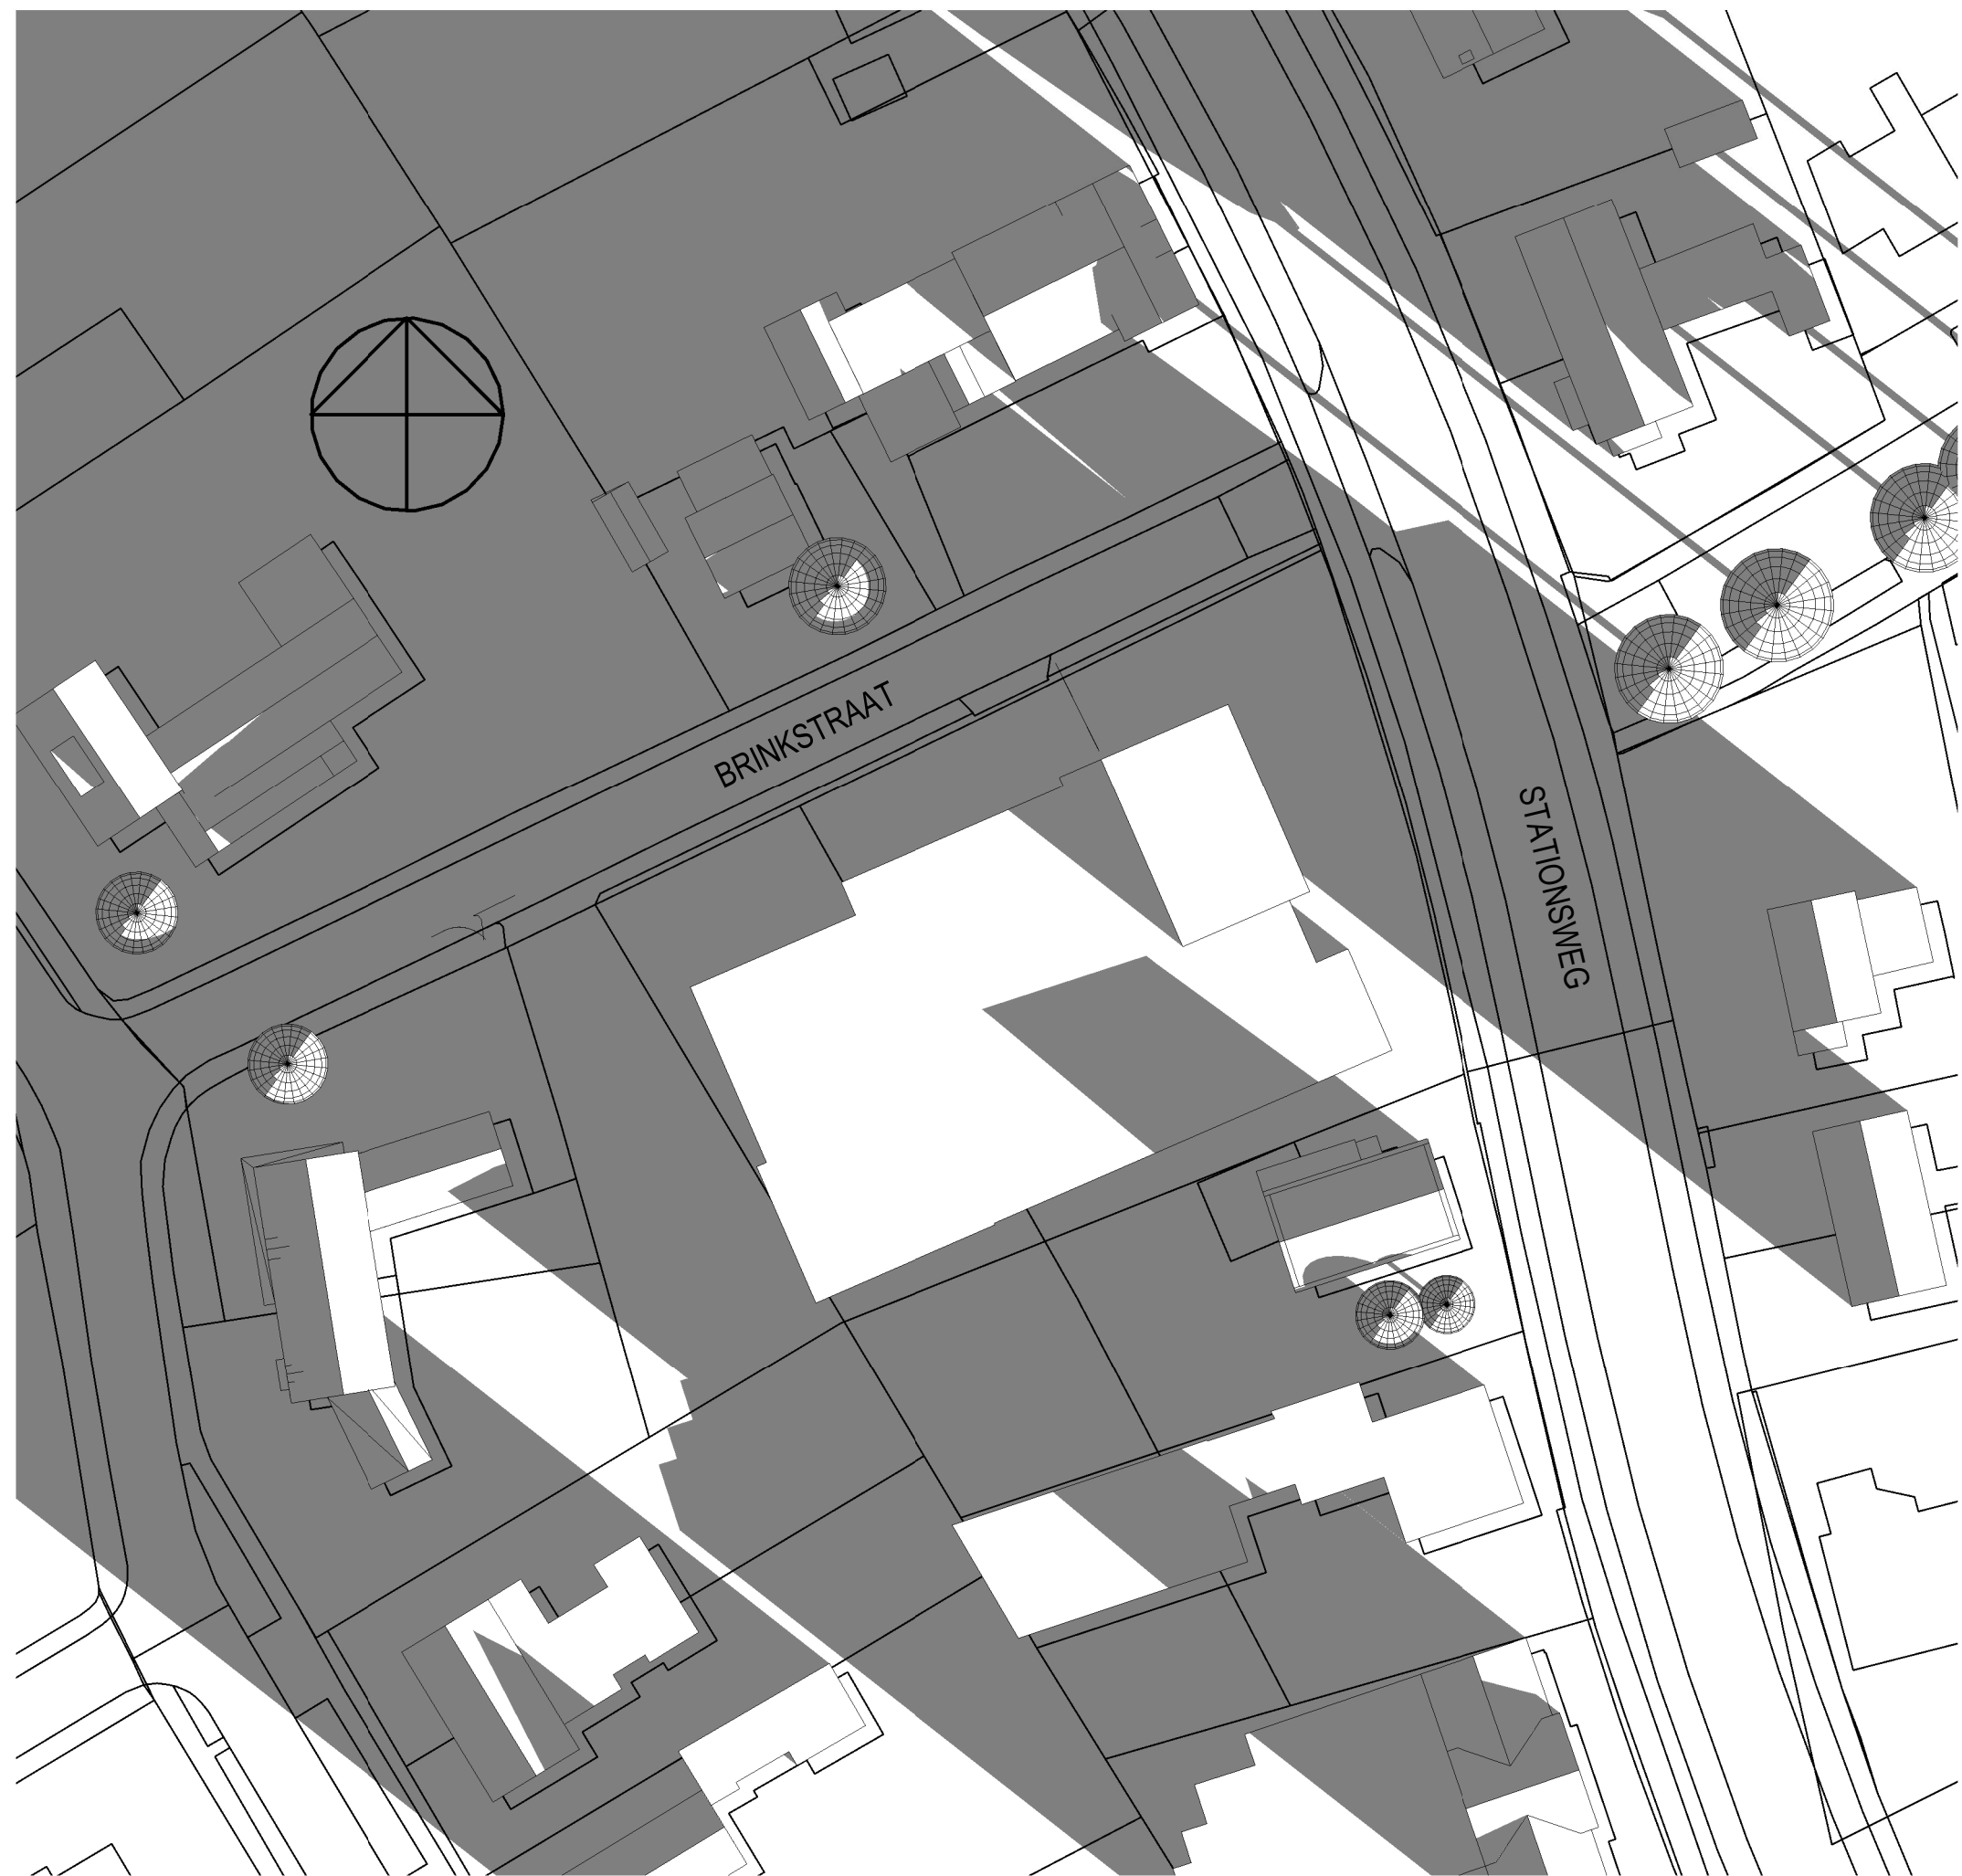

21-01-2025 - 9:00u



21-01-2025 - 12:00u




21-01-2025 - 15:00u



21-01-2025 - 18:00u

BEZONNINGSSTUDIE: SITUATIE 22-11-2025

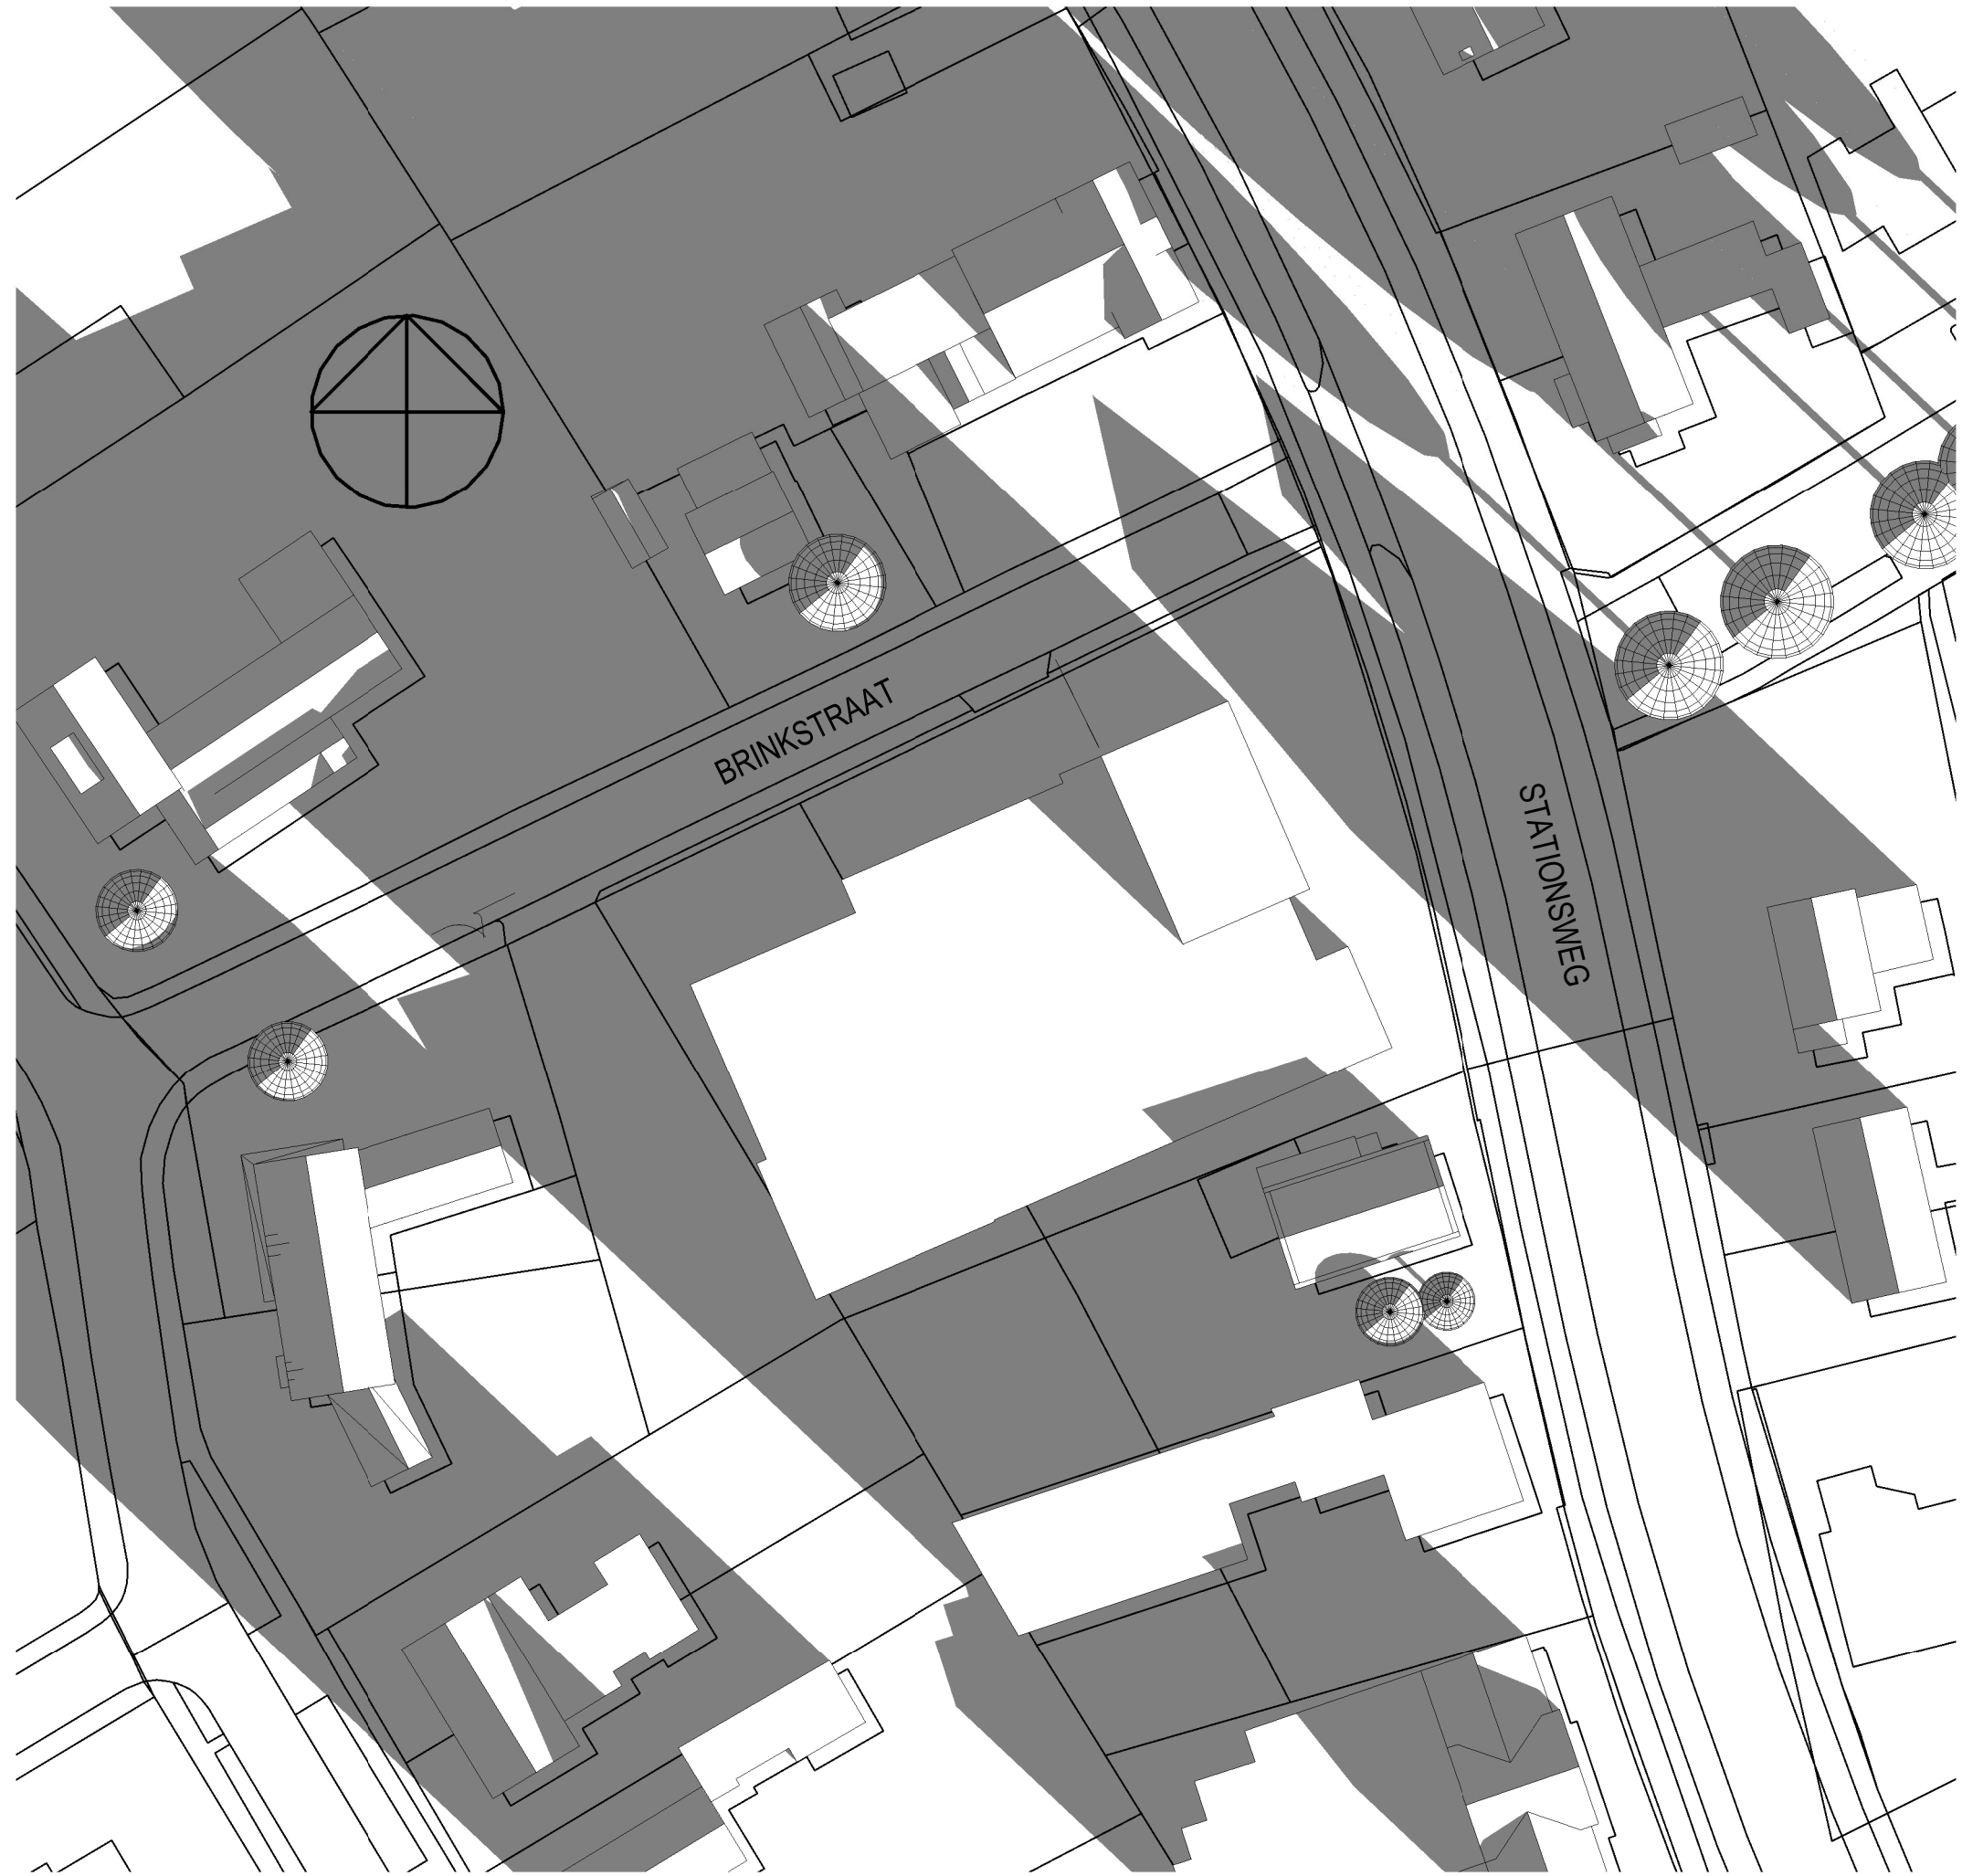

22-11-2025 - 9:00u



22-11-2025 - 12:00u



21-11-2025 - 15:00u



21-11-2025 - 18:00u

Bezonnin:
Conform de TNO norm is het gebouw getoetst t.o.v. zijn directe omgeving in relatie met de jaargetijden gedurende 1 jaar.
Daarbij worden twee normen onderstreept waarbinnen het gebouw is getoetst:
1) De lichte TNO-norm: ten minste 2 mogelijke bezonningsuren per dag in de periode van 19 februari - 21 oktober (gedurende 8 maanden) in midden vensterbank binnenkant raam.
2) De zware TNO-norm: ten minste 3 mogelijke bezonningsuren per dag in de periode 21 januari - 22 november (gedurende 10 maanden) in midden vensterbank binnenkant raam.

Deze normen worden alleen toegepast op gevels die zon kunnen ontvangen. Noordgevels ontvangen immers - hoogbouw of niet - nooit direct zonlicht.

CONSTRUCTIES UITSLUITEND VOLGENS OPGAVE CONSTRUCTEUR	PEIL: BOVENKANT AFGEWERKTE BGG VLOER
ALLE MATEN IN HET WERK CONTROLEREN	STATUS: CONCEPT
OPDRACHTGEVER: Becado Vastgoed B.V. Rozenstraat 29 Dordrecht, contactpersoon de heer J. Sanders	
PROJECT: Ontwikkeling 33 appartementen met parkeren, Stationsweg 17 te Wezep	
OMSCHRIJVING: Vleekplan - Bezonningsstudie planologisch conform TNO	
werknr.: CW-2027	schaal: 1:500
ds.: 04-05-2026	get.: CW
afm.: AD	wijz. datum
bladnr.: VP-1_6	
	
Christian Weggens Architectuur, Stedenbouw, Interieur	
R: S: C: D: E: A: V: B:	