


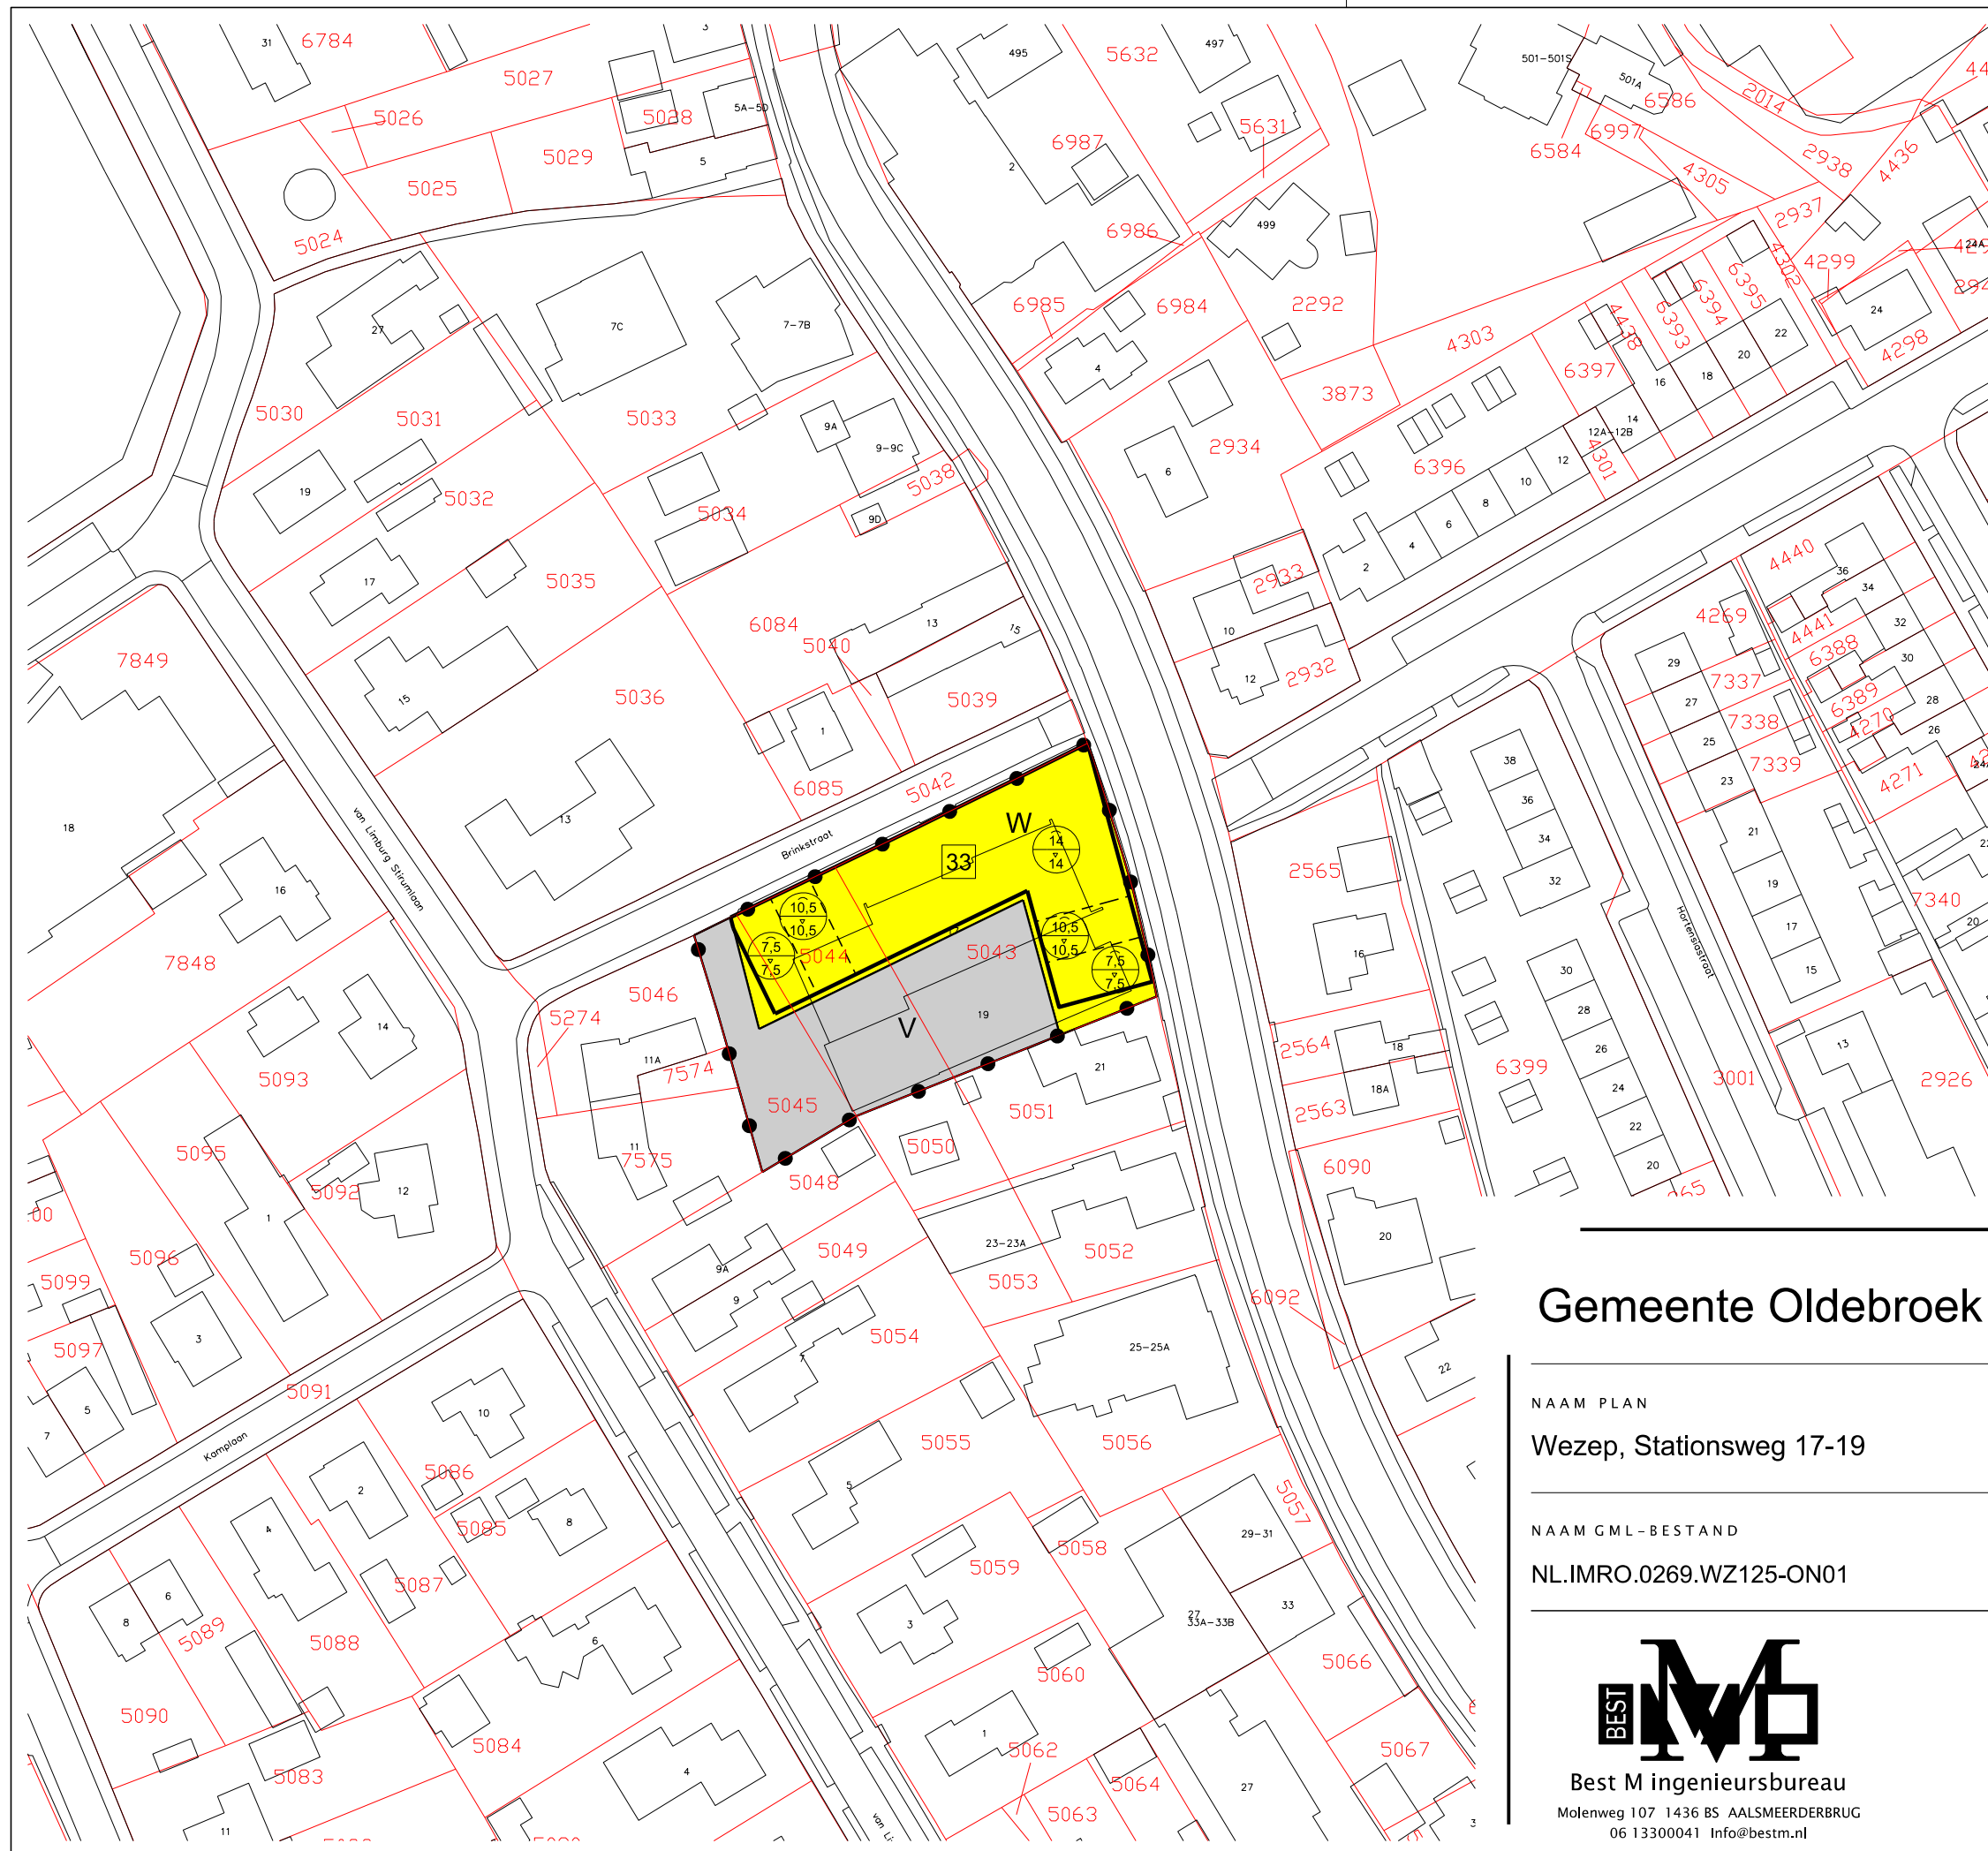

LEGENDA

- Plangebied
- Plangrens
- Bestemmingen
- Verkeer
- Wonen
- Bouwvlak
- bouwvlak
- Maatvoering
- maximum aantal wooneenheden
- maximum goothoogte (m), maximum bouwhoogte (m)
- Verklaring
- Ondergrond

Gemeente Oldebroek

NAAM PLAN

Wezep, Stationsweg 17-19

NAAM GML-BESTAND

NL.IMRO.0269.WZ125-ON01

DATUM

1-11-2023

BLAD VAN BLADEN

1 VAN 1

FORMAAT

A3

TEKENAAR

MvL

SCHAAL

1 :1000



Best M ingenieursbureau
Molenweg 107 1436 BS AALSMEERDERBRUG
06 13300041 Info@bestm.nl



Twentepoort Oost 16A 7609 RG Almelo
0546 454466 www.bjz.nu