


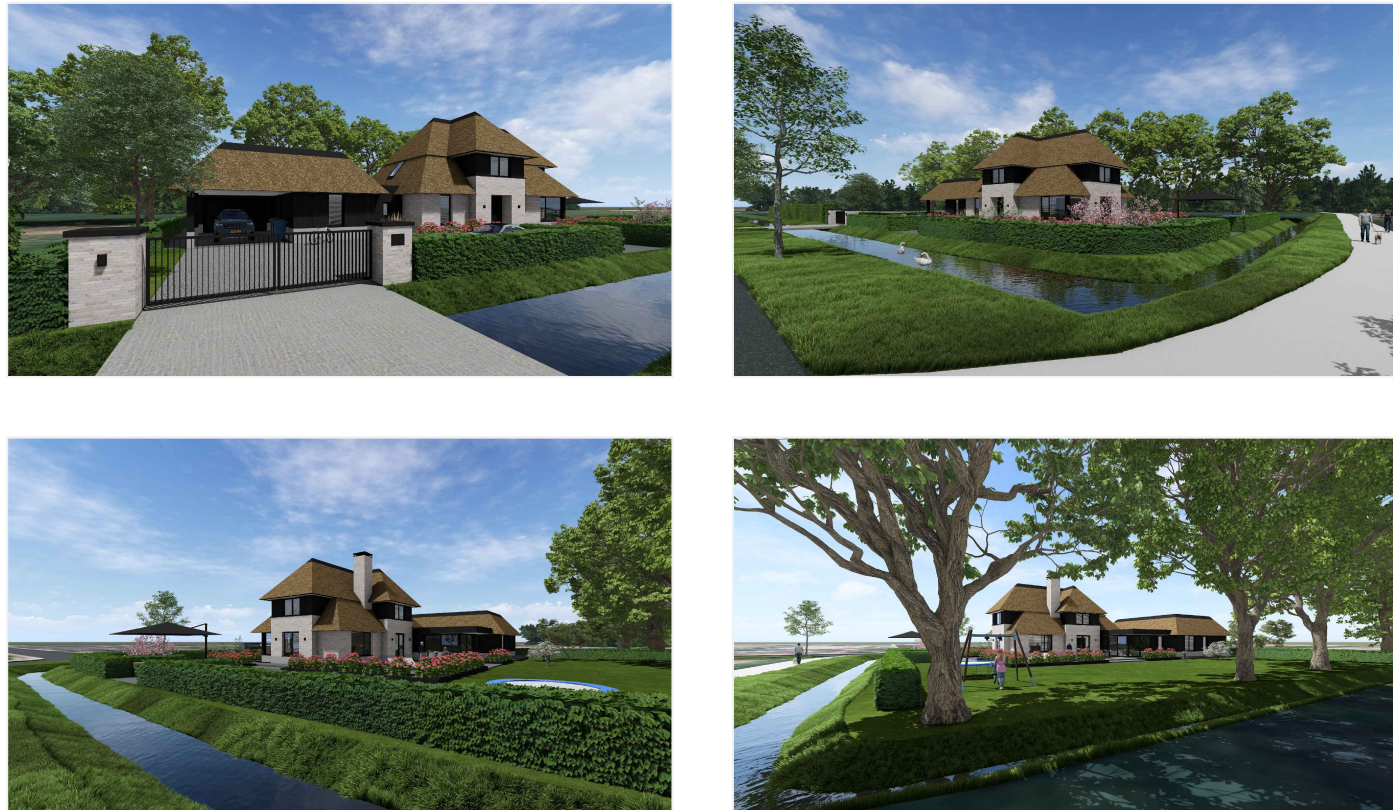

deze technische ontwerptekeningen worden onder de volgende voorwaarden beschikbaar gesteld:

technische ontwerptekeningen zijn geen uitvoeringstekeningen, uitvoeringstekeningen volgens aannemer
alle maatvoering, bouwkundige principes en constructieve principes voor uitvoering controleren
indien tegenstrijdig- of onvolkomenheden in de tekeningen worden geconstateerd, dit voor uitvoering bij Studio KOK melden
constructies volgens constructeur, installaties volgens installateur



Studio KOK
Hoofdstraat 29
8162 AB Epe

+31 (0)6 18 68 59 04
info@studio-kok.nl
studio-kok.nl

Schaal
1:200

Formaat
A1

Blad
TO|001b



Opdrachtgever
Zuiderzeestraatweg 181 | Oldebroek

Project
Nieuwbouw levensloopbestendige
woning |
Zuiderzeestraatweg 181 | Oldebroek

Onderwerp
Nieuw | Situatie

Datum
09|06|2026

Fase
Technisch ontwerp