FRANS RUBERTUS ARCHITECT

06 51 08 4334
mail@fransrubertus.nl
fransrubertus.nl

Aagje Dekenstraat 51
8023 BZ Zwolle

project
Ontwerp nieuwbouw woonhuis
Engelandsweg te Wezep

opdrachtgever
Ter Velde en Den Beste

onderwerp
- **situatie**
- **plattegronden**
- **schetsen**

wijziging **26.10.2026 (tekst m² bijgebouw)**

fase	datum
schetsontwerp	**10.07.2025**
projectnummer	formaat/schaal
25.198	**A3 / 1:100**
tekeningnummer	status
H.01	**definitief**




situatie kadastraal

Adres: Engelandsweg te Wezep

N

wijziging **26.10.2026 (tekst m² bijgebouw)**


fase **schetsontwerp**	datum **10.07.2025**
projectnummer **25.198**	formaat/schaal **A3 / 1:1000**
tekeningnummer **H.01**	status **definitief**

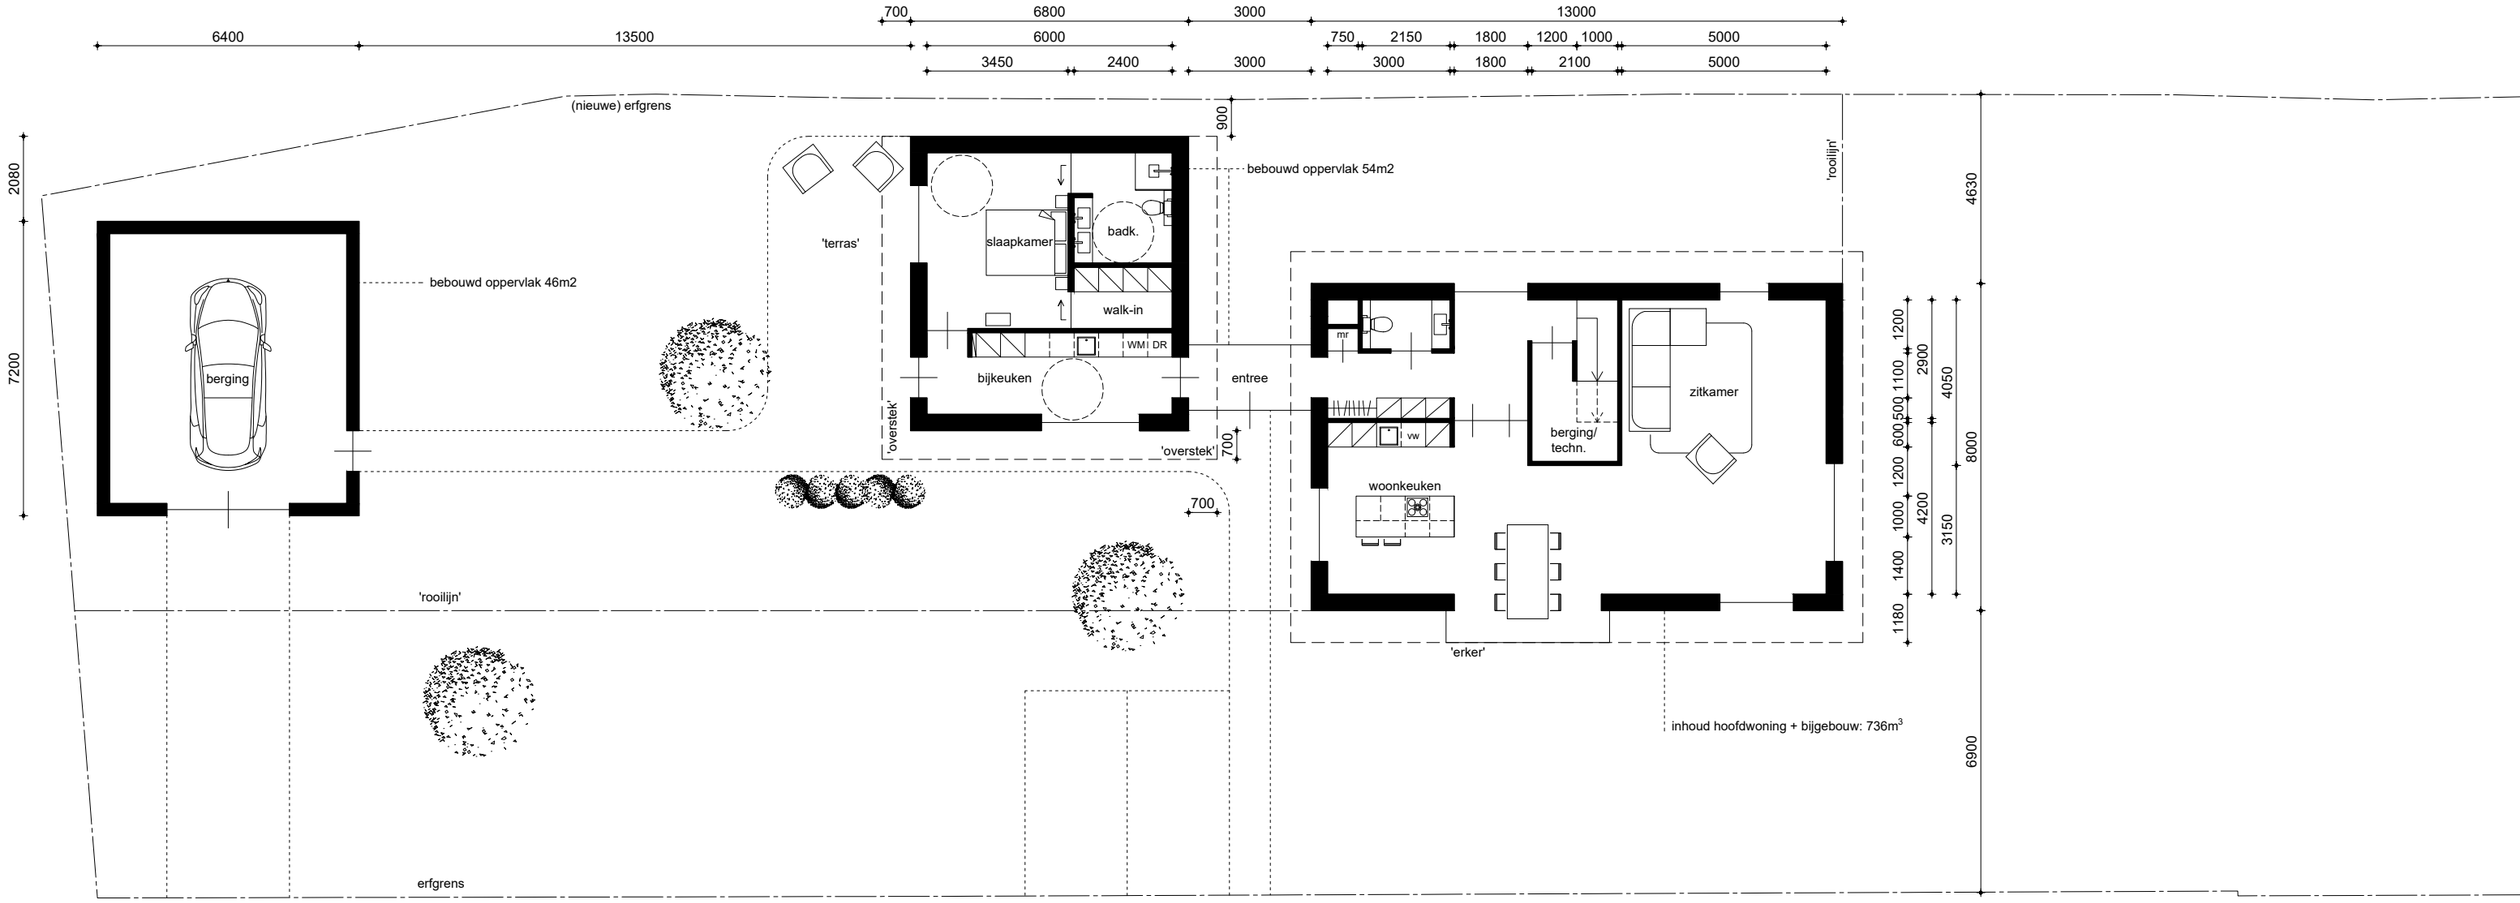

begane grond

wijziging **26.10.2026 (tekst m² bijgebouw)**


fase	datum
schetsontwerp	**10.07.2025**
projectnummer	formaat/schaal
25.198	**A3 / 1:150**
tekeningnummer	status
H.01	**definitief**

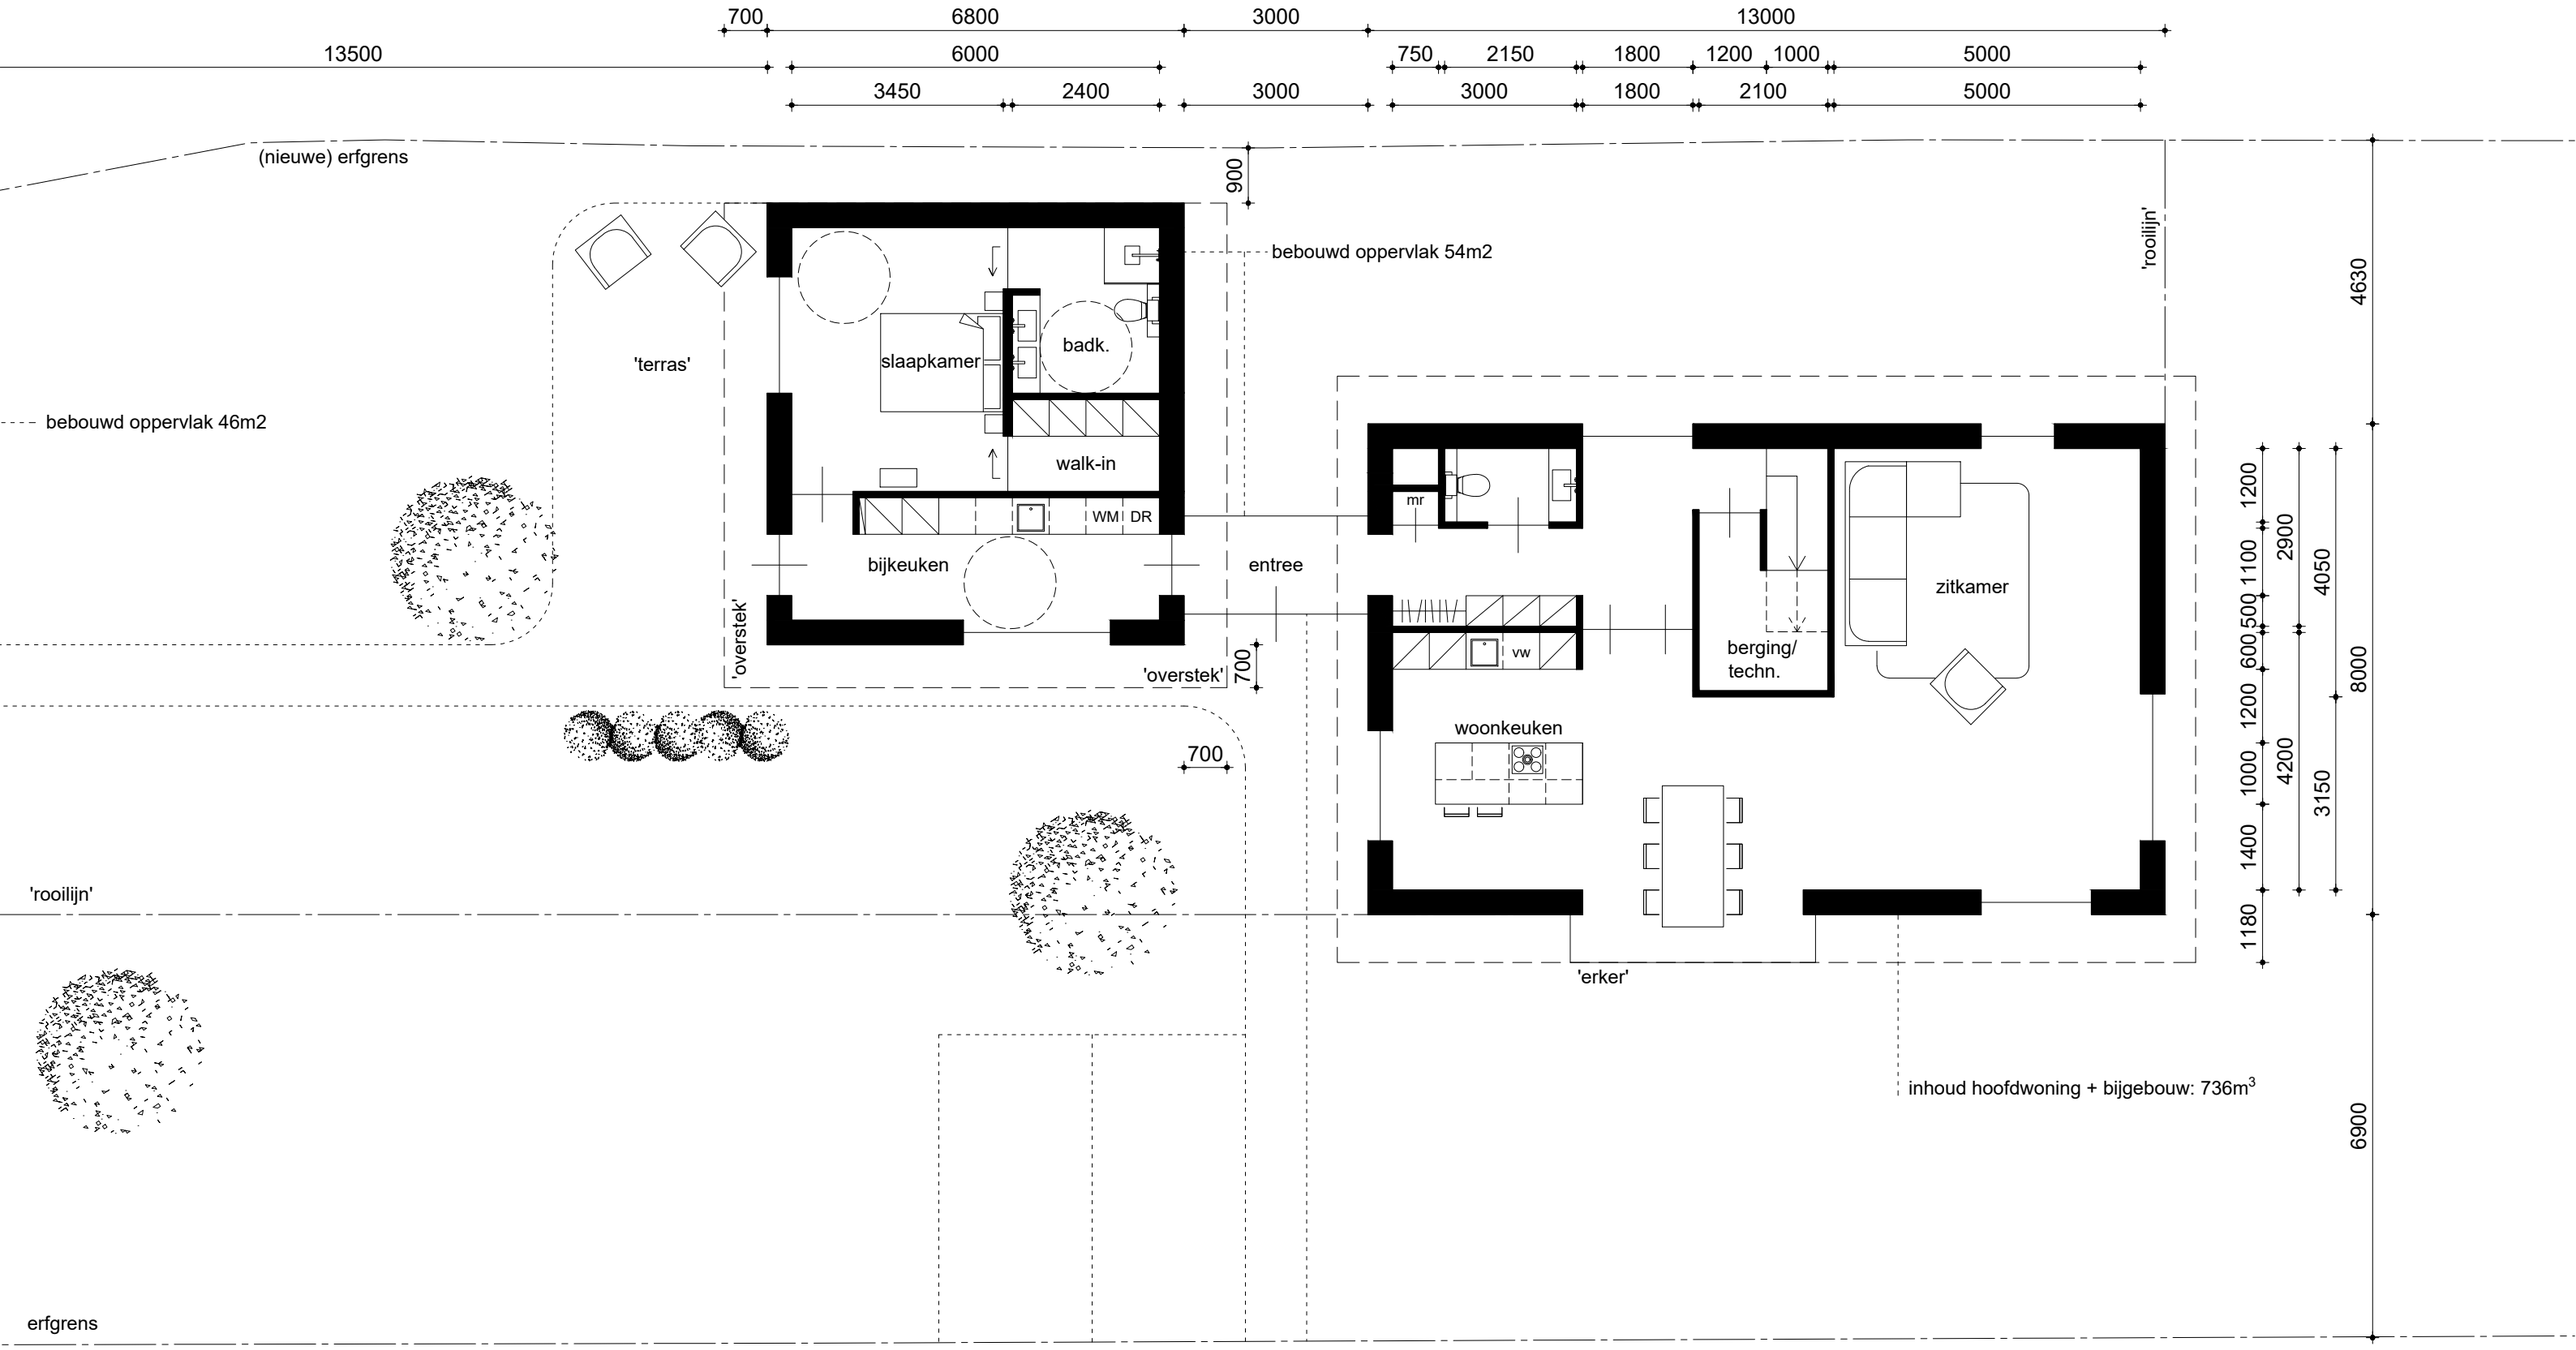

begane grond

wijziging **26.10.2026 (tekst m² bijgebouw)**


fase	datum
schetsontwerp	**10.07.2025**
projectnummer	formaat/schaal
25.198	**A3 / 1:100**
tekeningnummer	status
H.01	**definitief**

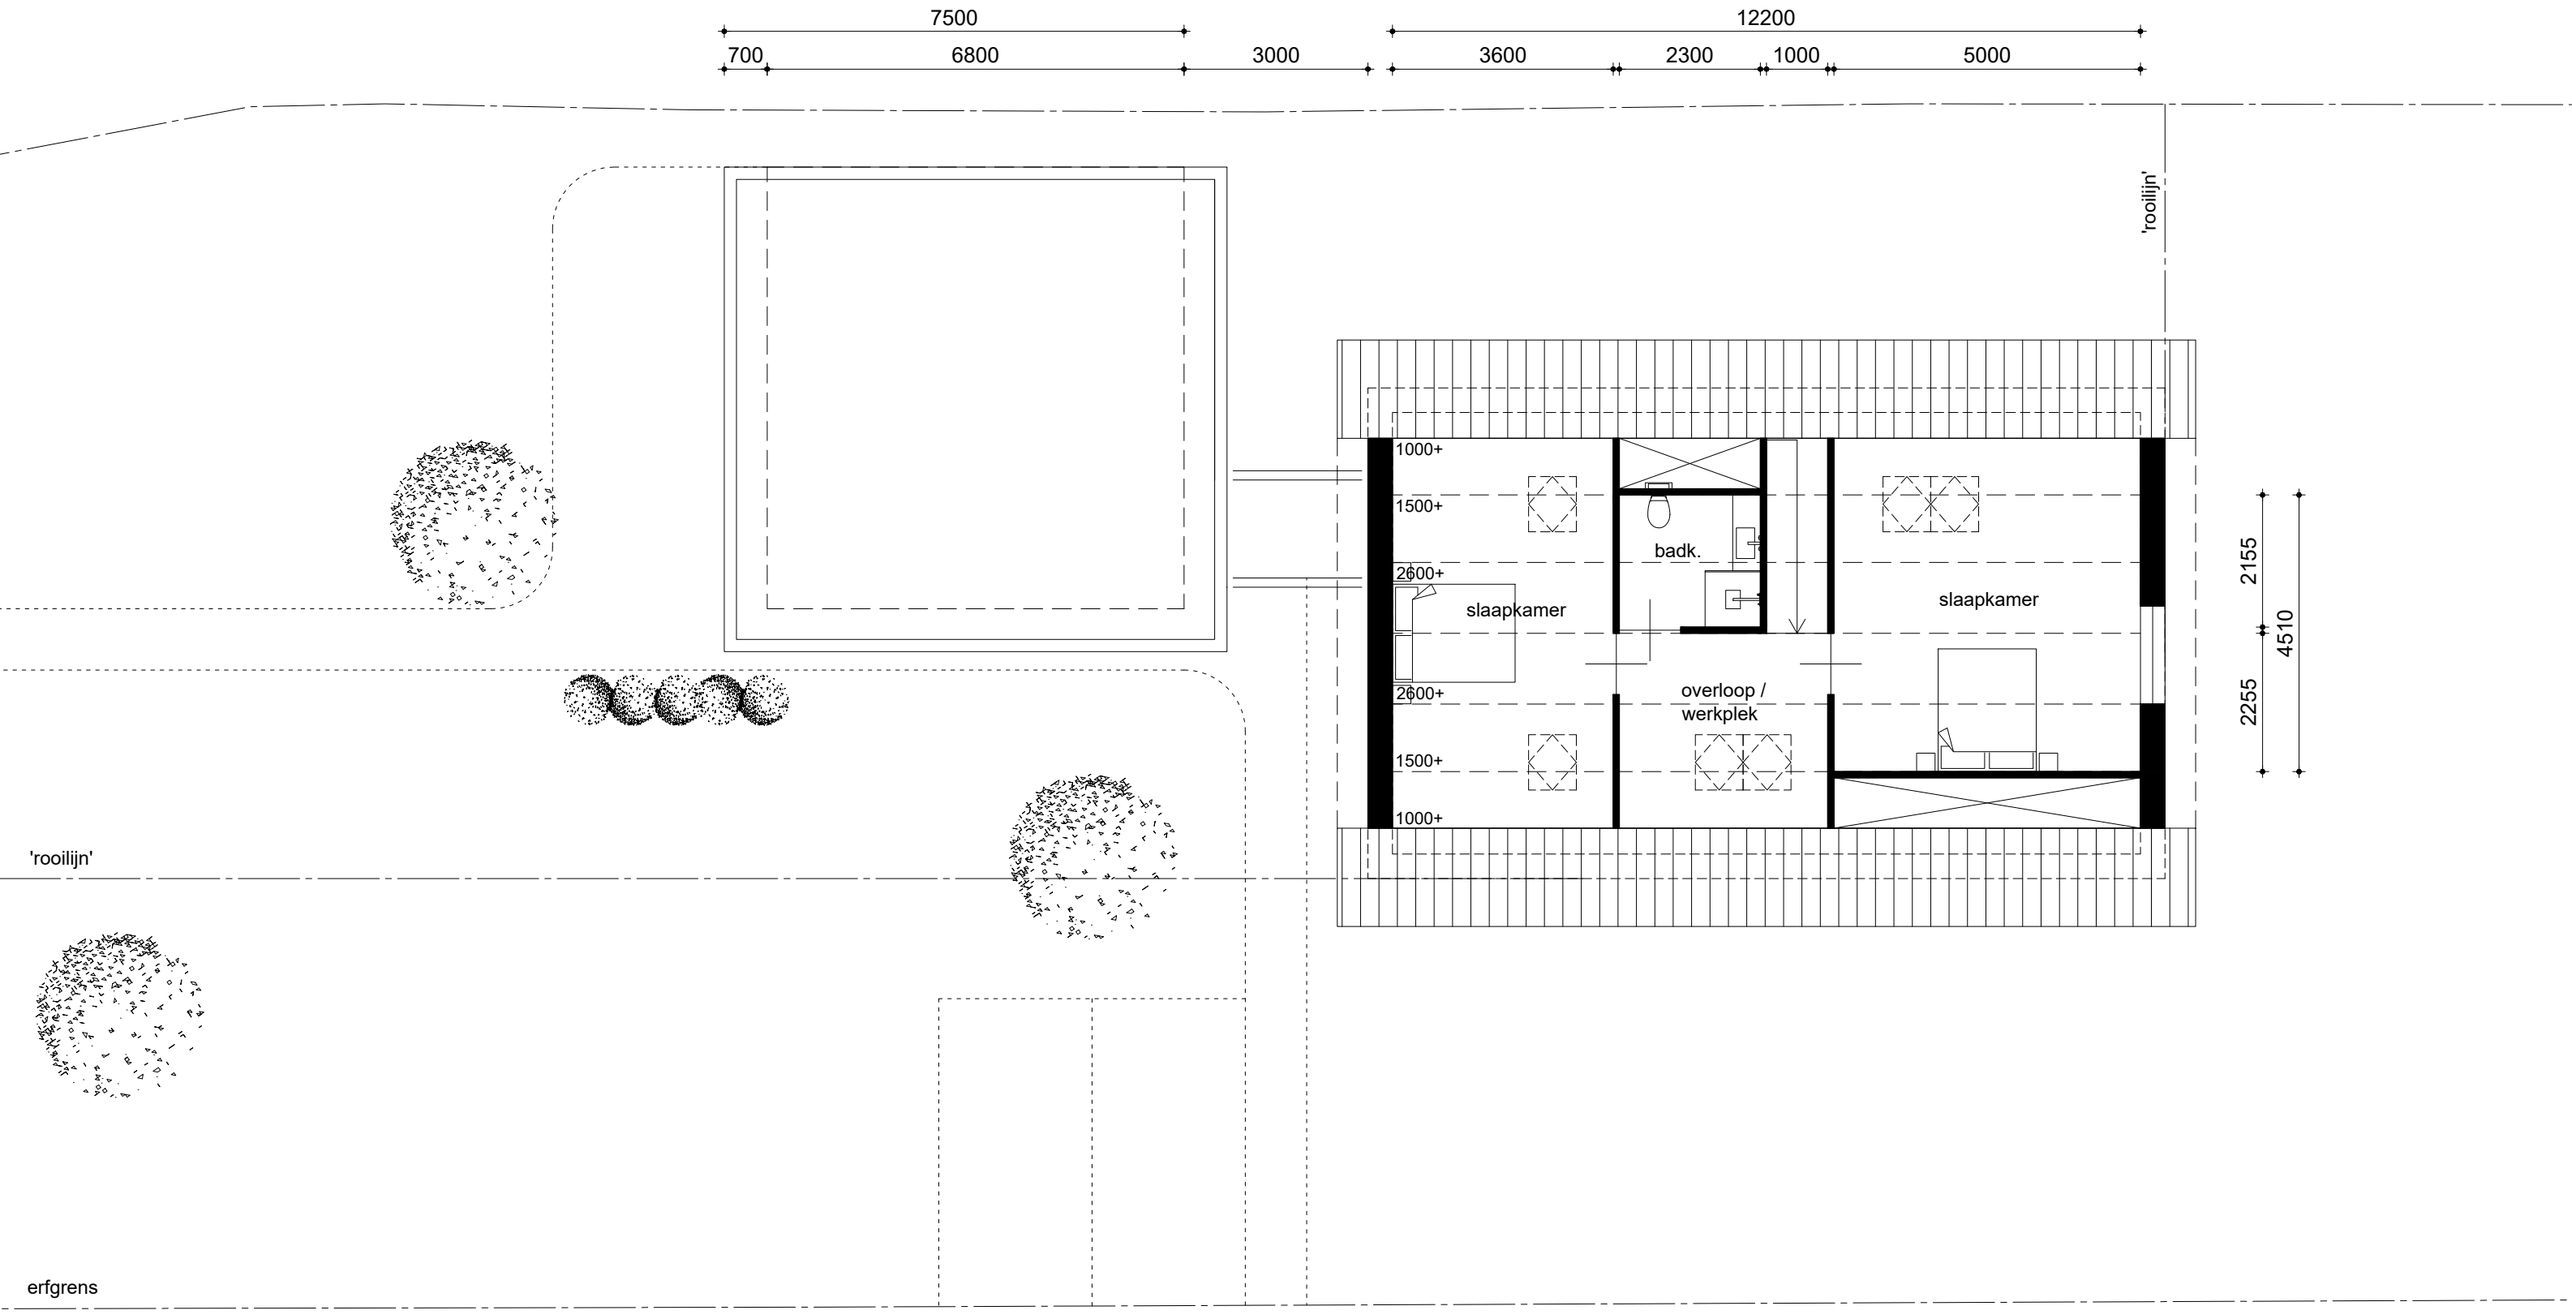

1e verdieping / dak

wijziging **26.10.2026 (tekst m² bijgebouw)**


fase	datum
schetsontwerp	**10.07.2025**
projectnummer	formaat/schaal
25.198	**A3 / 1:100**
tekeningnummer	status
H.01	**definitief**

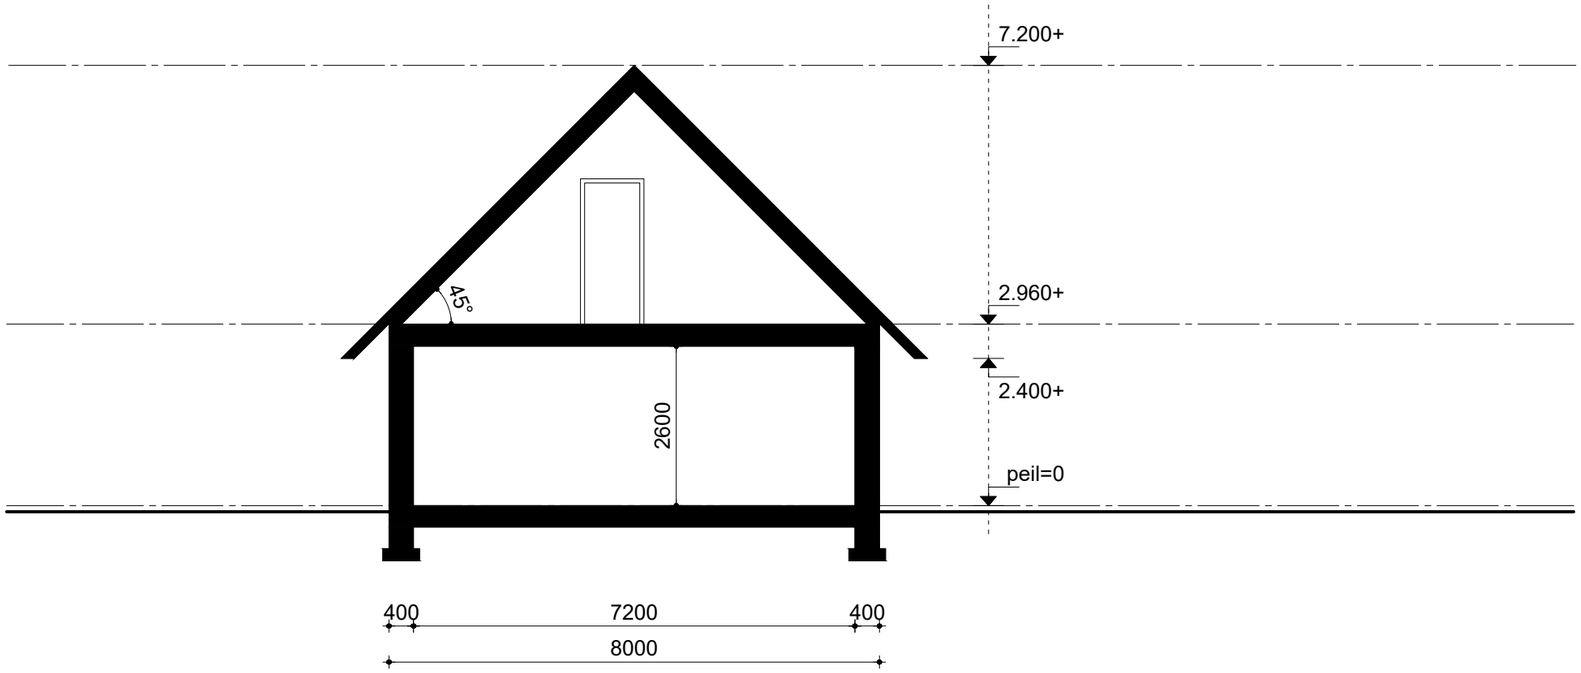

principe doorsnede woning

wijziging **26.10.2026 (tekst m² bijgebouw)**


fase	datum
schetsontwerp	**10.07.2025**
projectnummer	formaat/schaal
25.198	**A3 / 1:100**
tekeningnummer	status
H.01	**definitief**

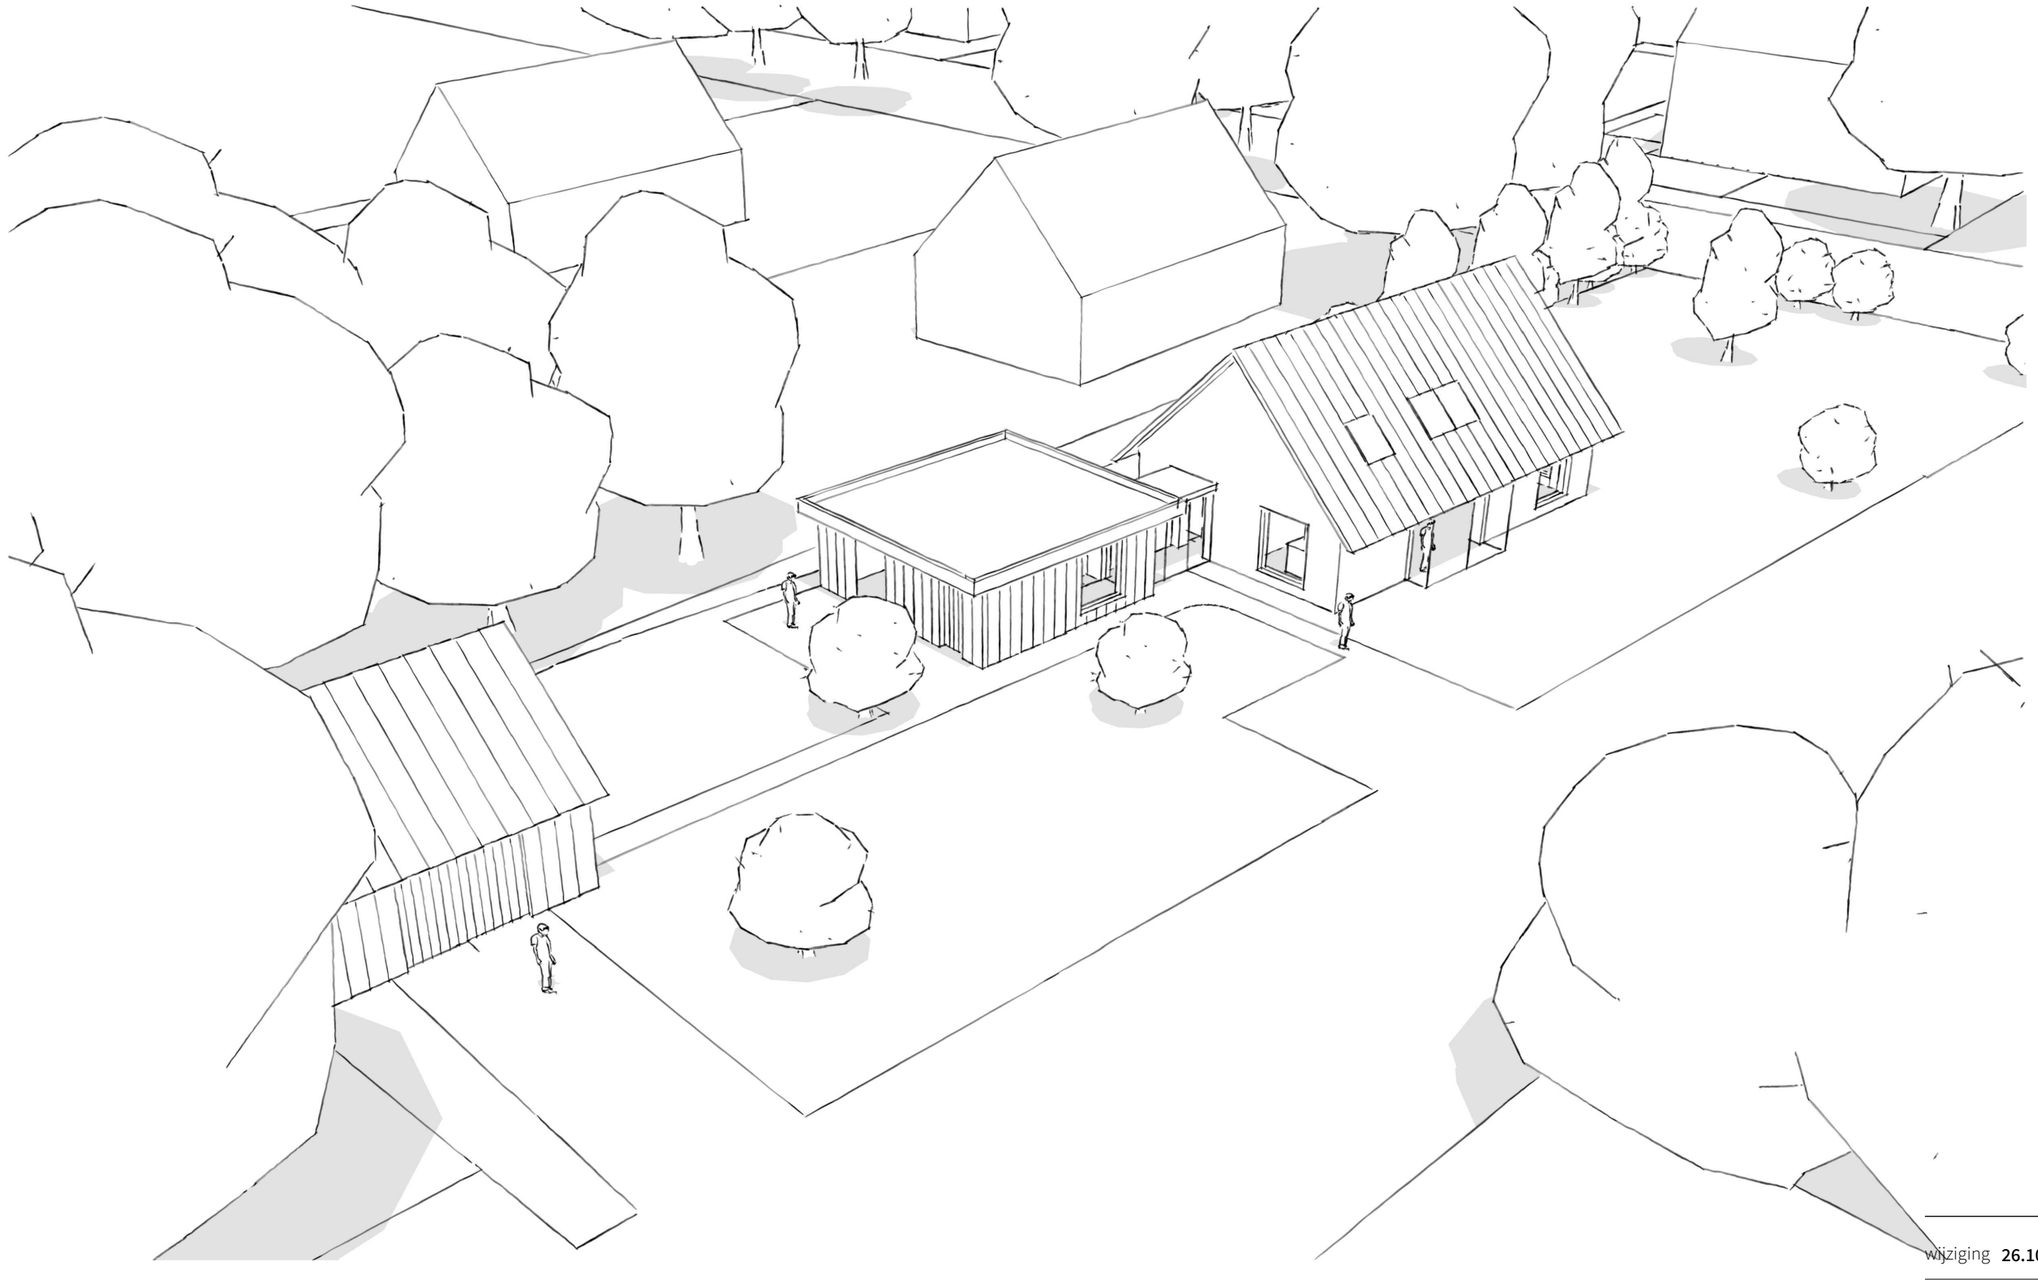

schets impressie

wijziging **26.10.2026 (tekst m² bijgebouw)**

fase	datum
schetsontwerp	**10.07.2025**
projectnummer	formaat/schaal
25.198	**A3 / 1:100**
tekeningnummer	status
H.01	**definitief**

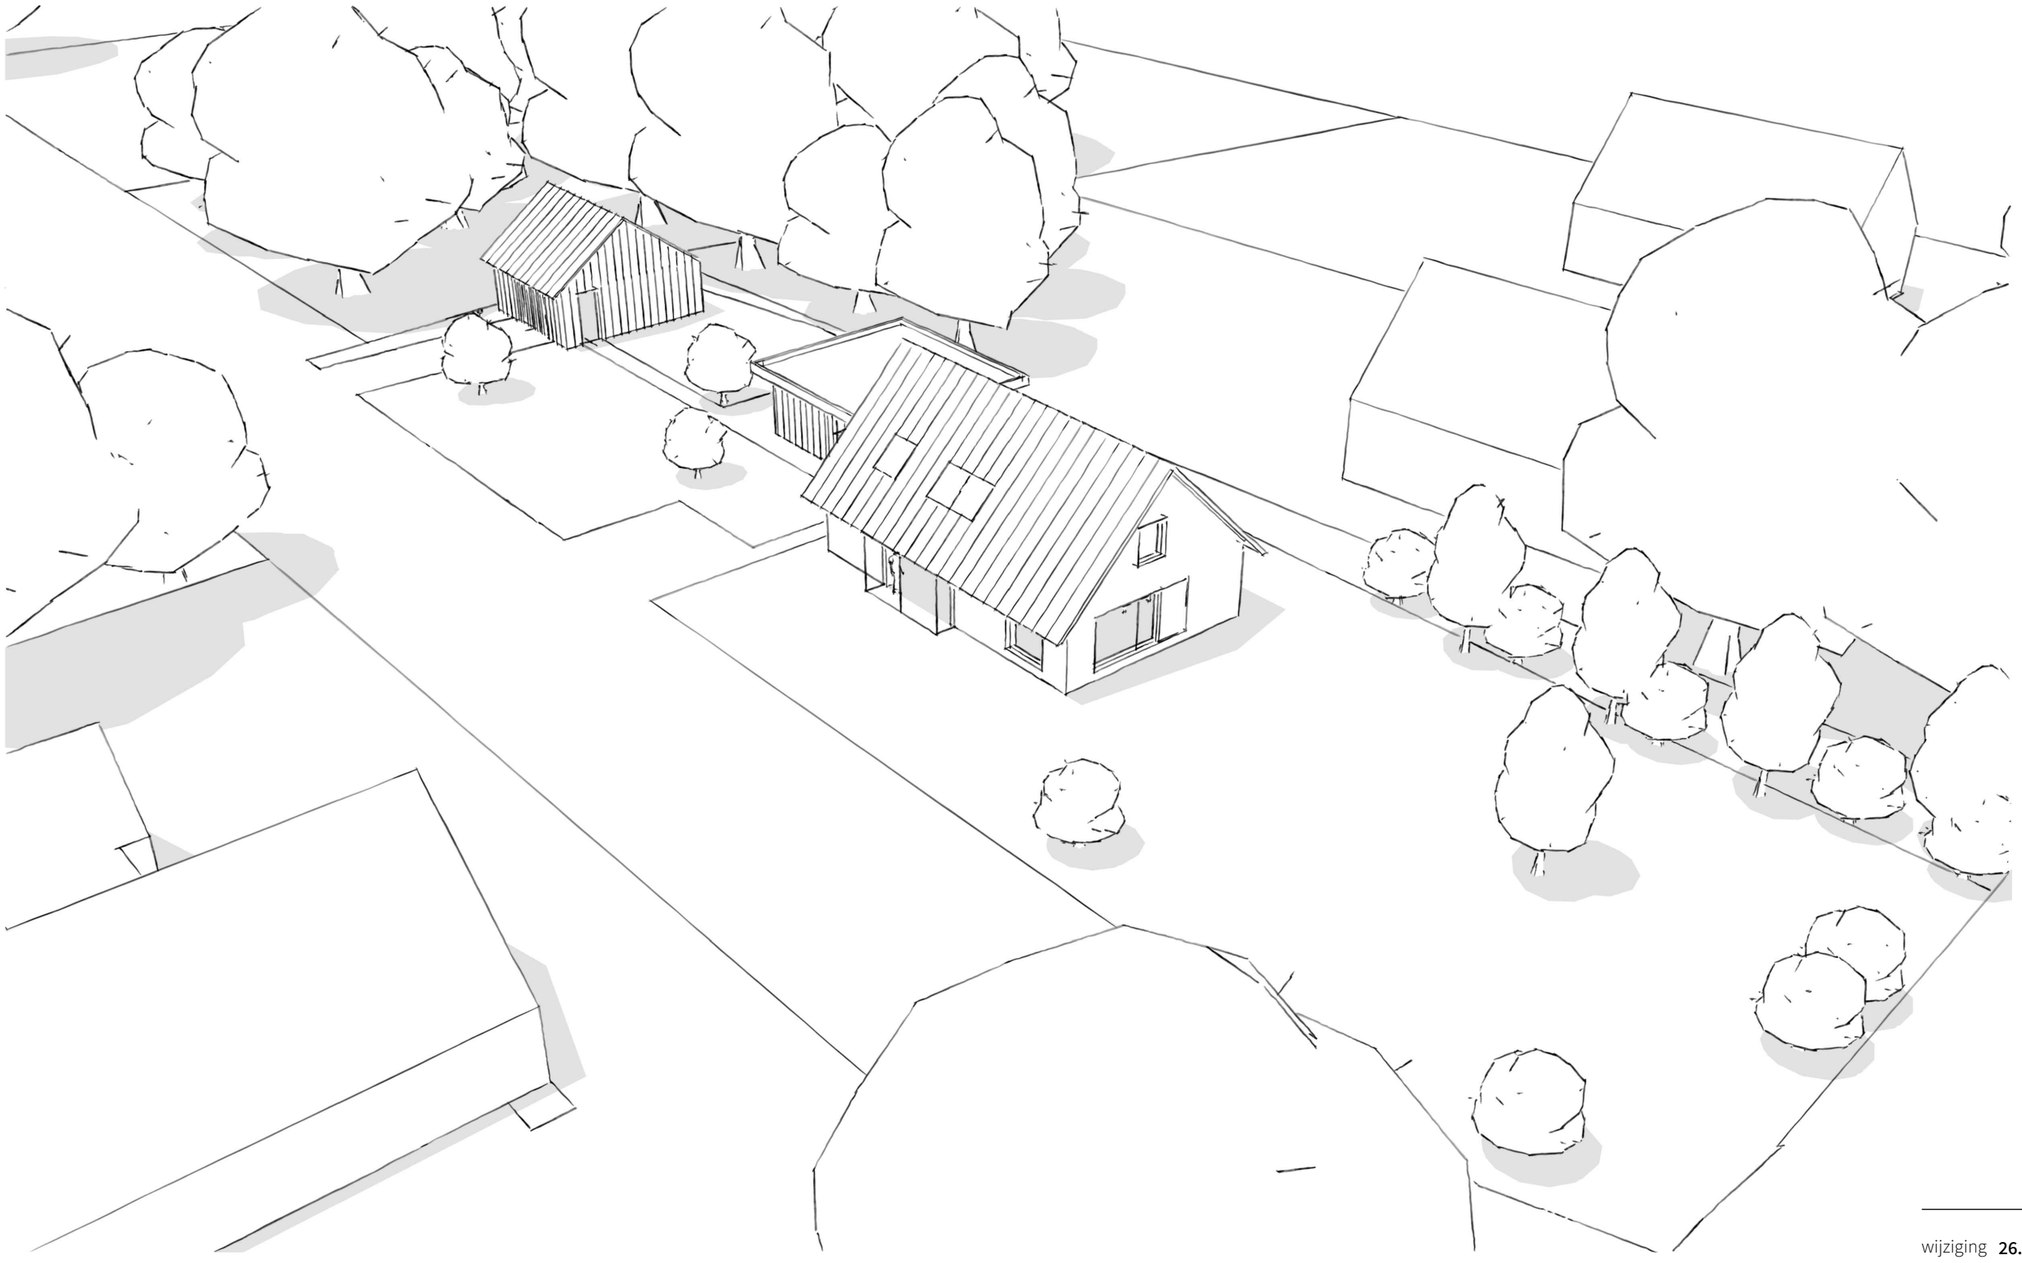

schets impressie

wijziging **26.10.2026 (tekst m² bijgebouw)**


fase	datum
schetsontwerp	**10.07.2025**
projectnummer	formaat/schaal
25.198	**A3 / 1:100**
tekeningnummer	status
H.01	**definitief**



schets impressie

wijziging **26.10.2026 (tekst m² bijgebouw)**


fase	datum
schetsontwerp	**10.07.2025**
projectnummer	formaat/schaal
25.198	**A3 / 1:100**
tekeningnummer	status
H.01	**definitief**

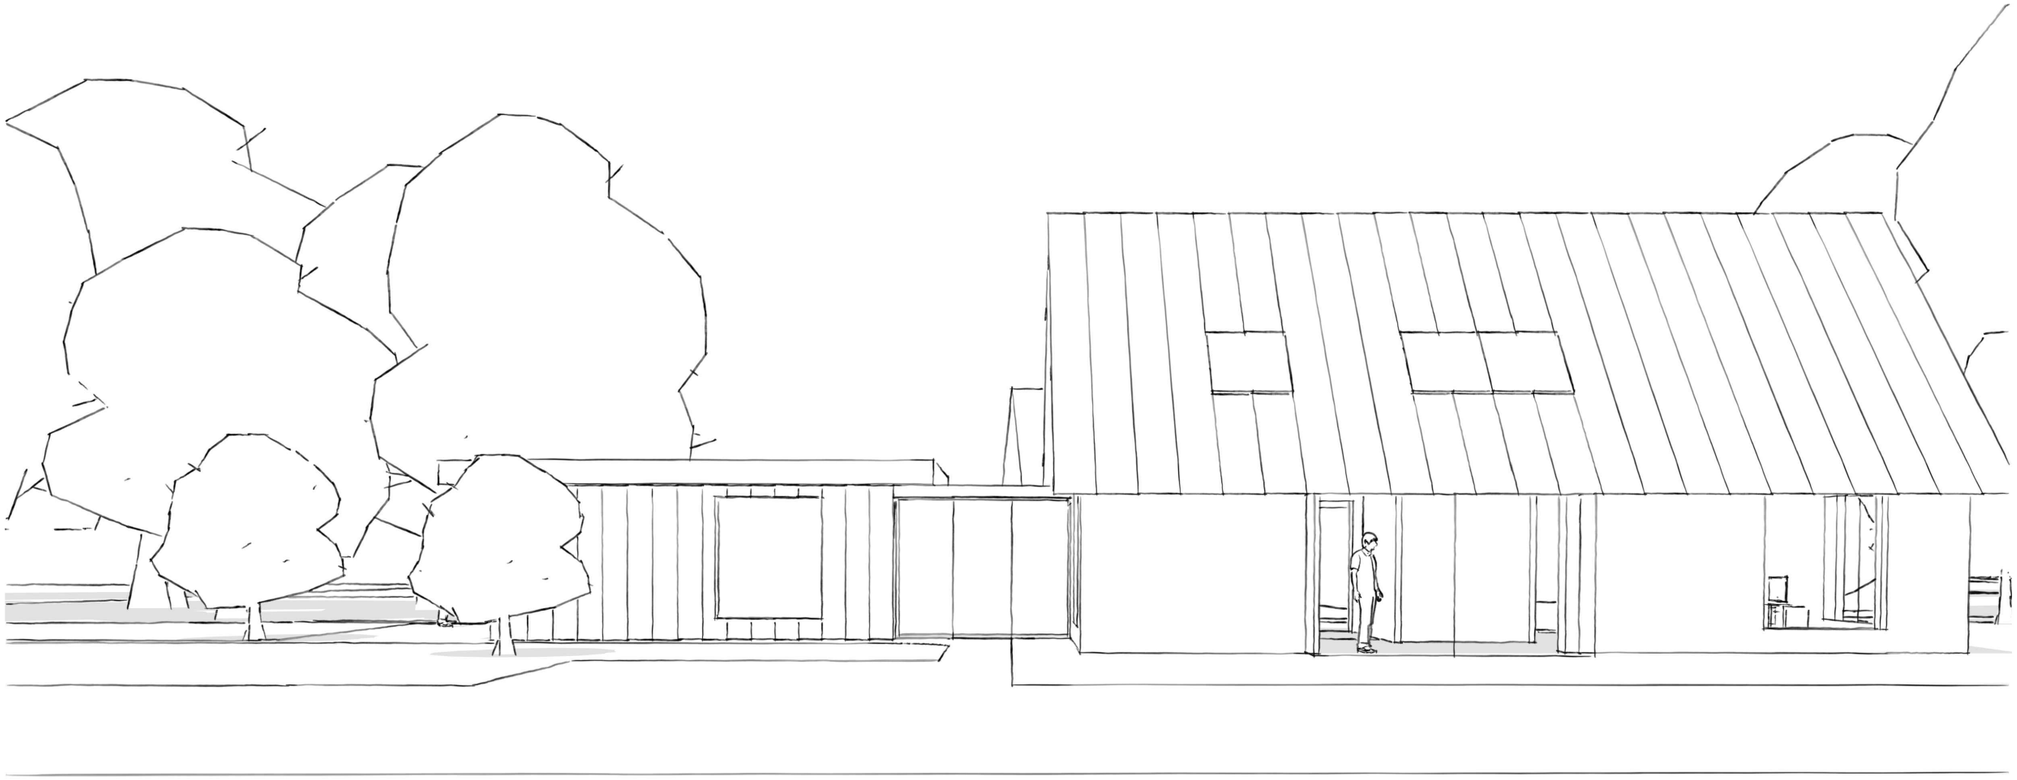

schets impressie

wijziging **26.10.2026 (tekst m² bijgebouw)**


fase	datum
schetsontwerp	**10.07.2025**
projectnummer	formaat/schaal
25.198	**A3 / 1:100**
tekeningnummer	status
H.01	**definitief**

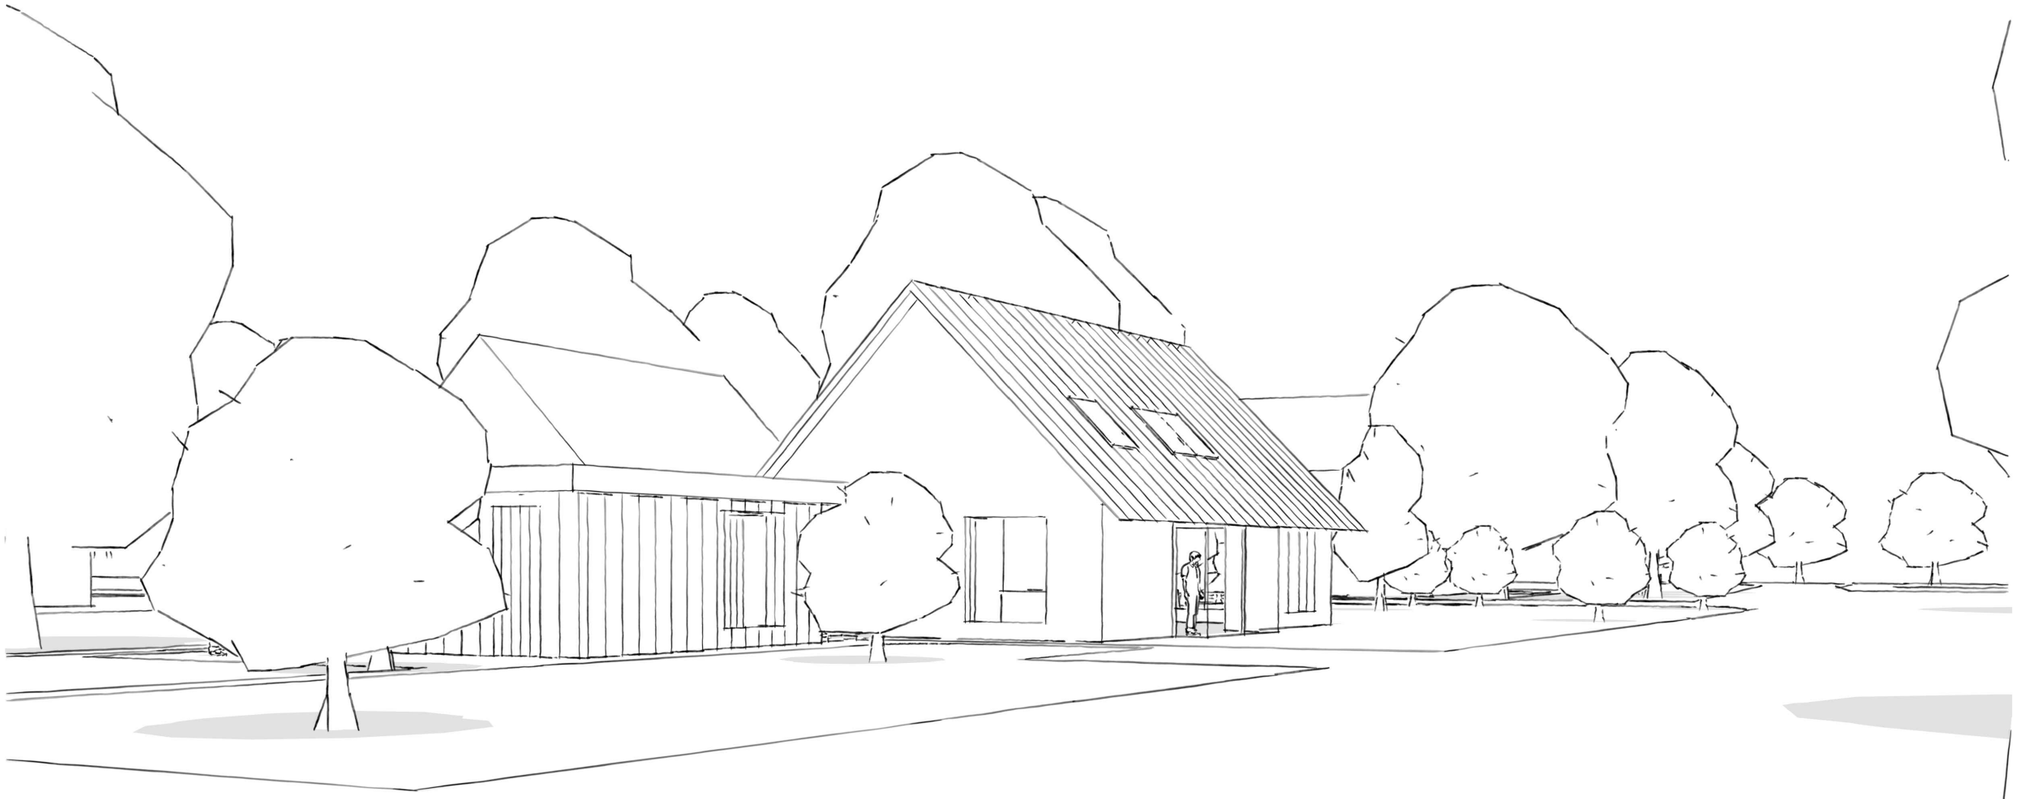

schets impressie

wijziging **26.10.2026 (tekst m² bijgebouw)**

fase **schetsontwerp**	datum **10.07.2025**
projectnummer **25.198**	formaat/schaal **A3 / 1:100**
tekeningnummer **H.01**	status **definitief**

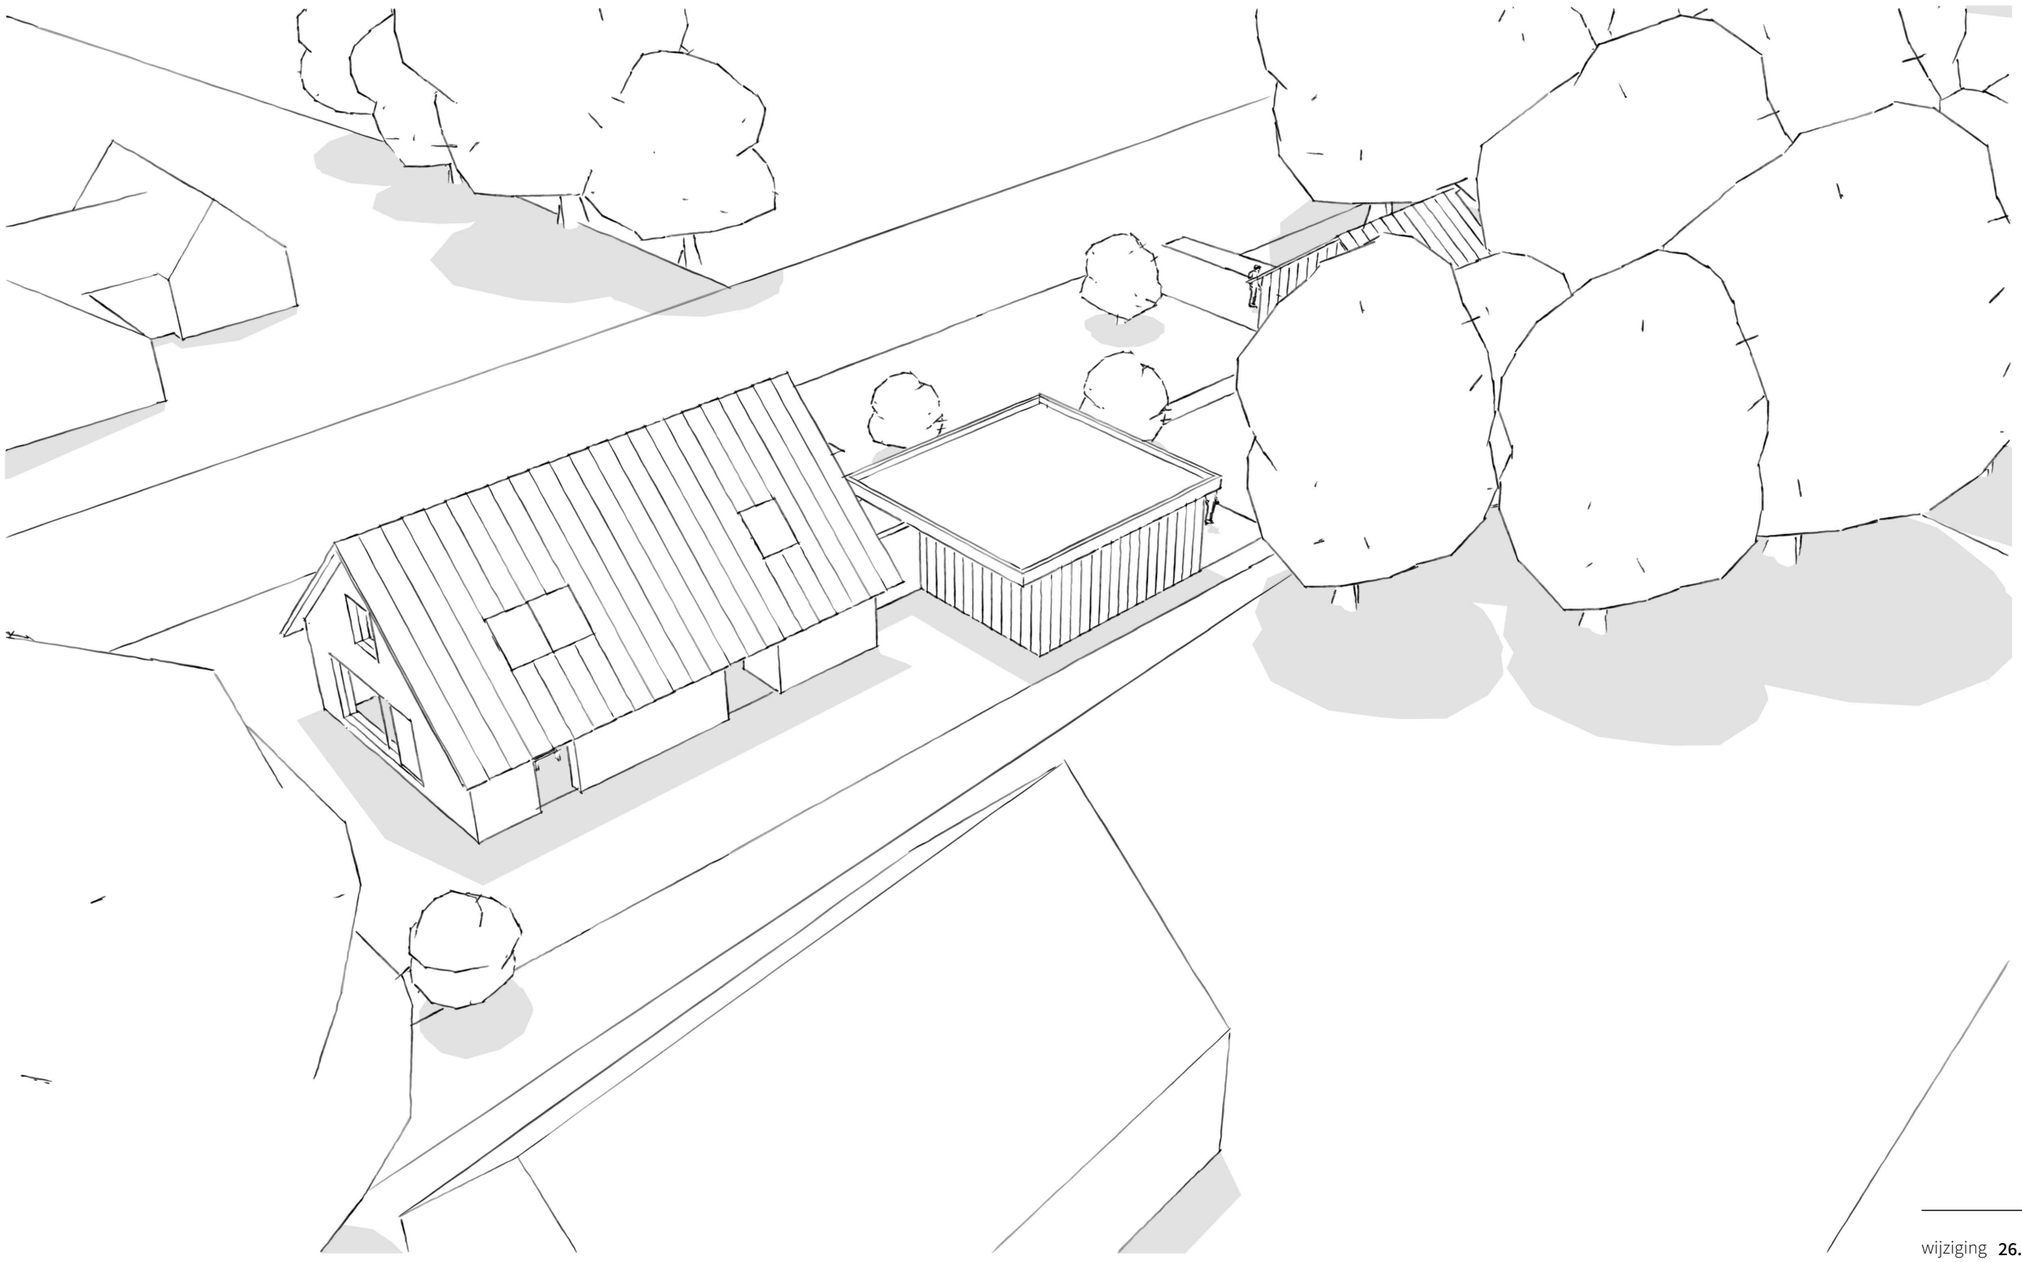

schets impressie

wijziging **26.10.2026 (tekst m² bijgebouw)**

fase	datum
schetsontwerp	**10.07.2025**
projectnummer	formaat/schaal
25.198	**A3 / 1:100**
tekeningnummer	status
H.01	**definitief**