



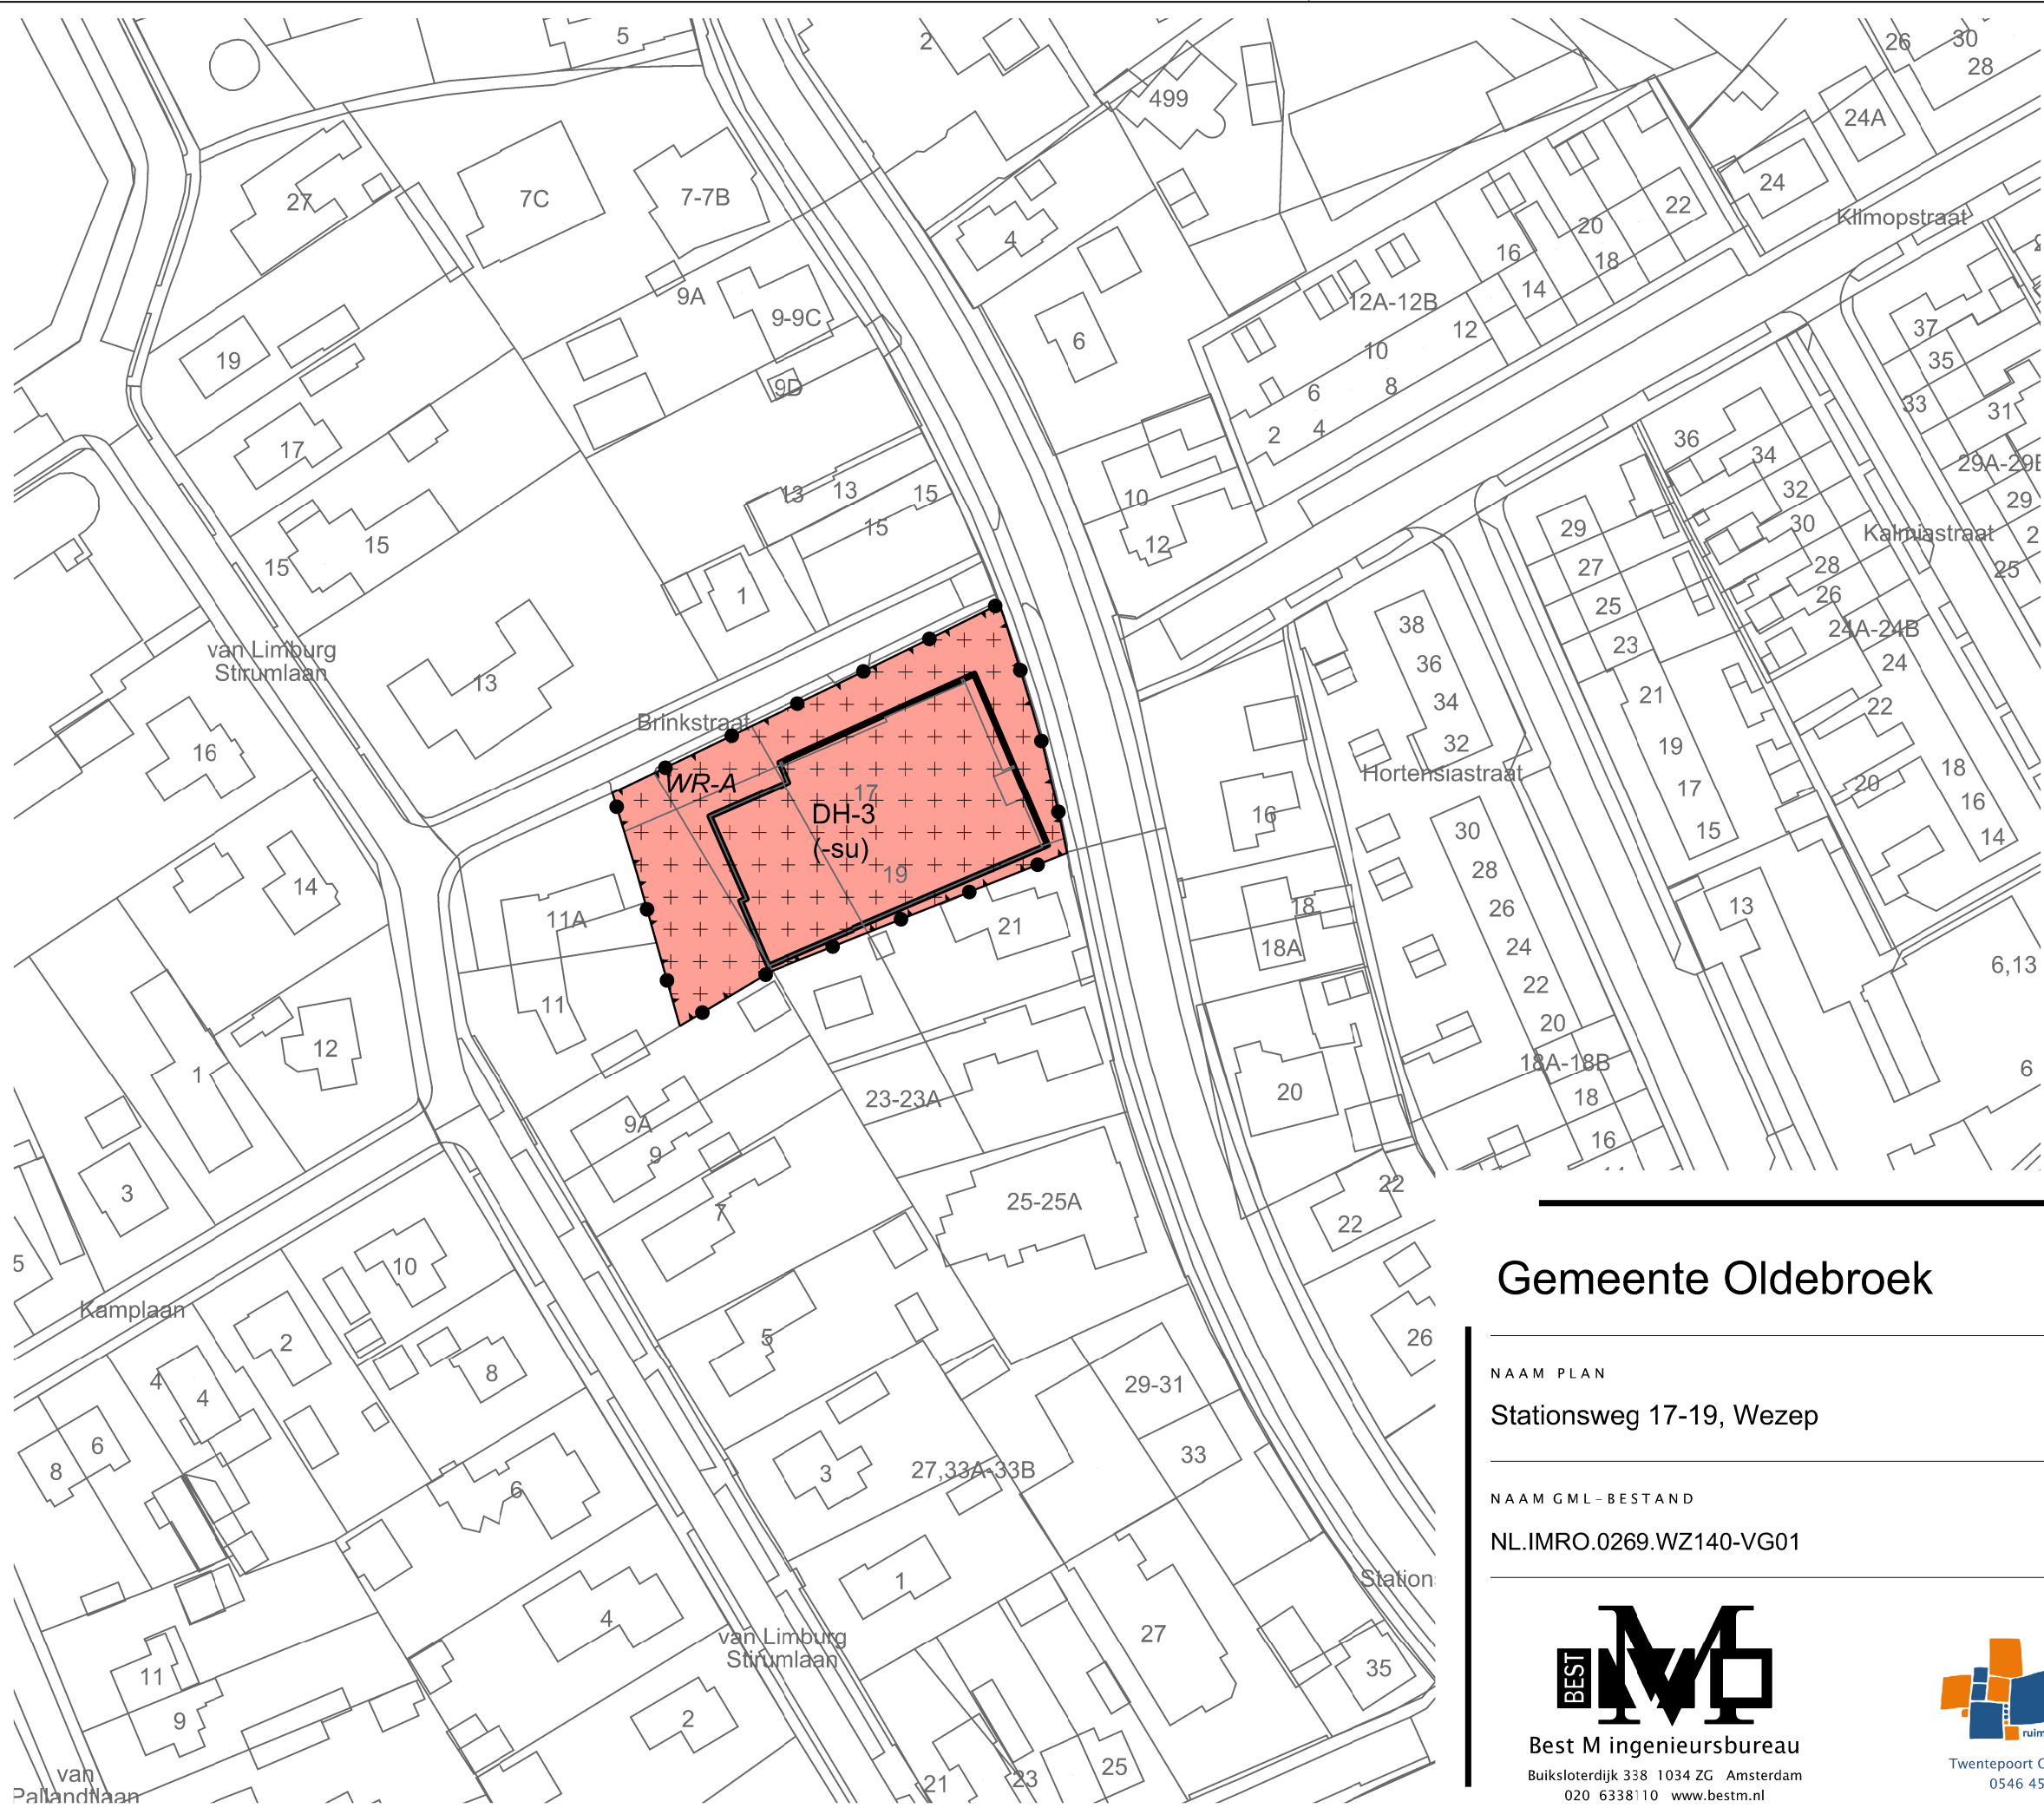

LEGENDA

- Plangebied
- Plangrens
- Bestemmingen
- DH-3
- Detailhandel - 3
- Dubbelbestemmingen
- WR-A
- Waarde - Archeologie
- Functieaanduidingen
- (-su)
- supermarkt uitgesloten
- Bouwvlak
- bouwvlak
- Verklaring
- Ondergrond

Gemeente Oldebroek

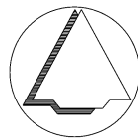

NAAM PLAN

Stationsweg 17-19, Wezep

NAAM GML-BESTAND

NL.IMRO.0269.WZ140-VG01

DATUM

16-11-2023

BLAD VAN BLADEN

1 VAN 1

FORMAAT

A3



Best M ingenieursbureau
Buiksloterdijk 338 1034 ZG Amsterdam
020 6338110 www.bestm.nl



Twentepoort Oost 16A 7609 RG Almelo
0546 454466 www.biz.nu

TEKENAAR

MvL

SCHAAL

1 : 1000