

PLANGEBIED

plangebied

BESTEMMINGEN

A

Agrarisch

B-1

Bedrijf - 1

B-2

Bedrijf - 2

M

Maatschappelijk

R

Recreatie

T

Tuin

W

Wonen

W-2

Wonen - 2

L-R

Leiding - Rool

WR-A

Waarde - Archeologie

AANDUIDINGEN


milieuzone - grondwaterbeschermingsgebied

bouwvlak

VERKLARING

BGT- en kadastrale gegevens

BLADINDELING

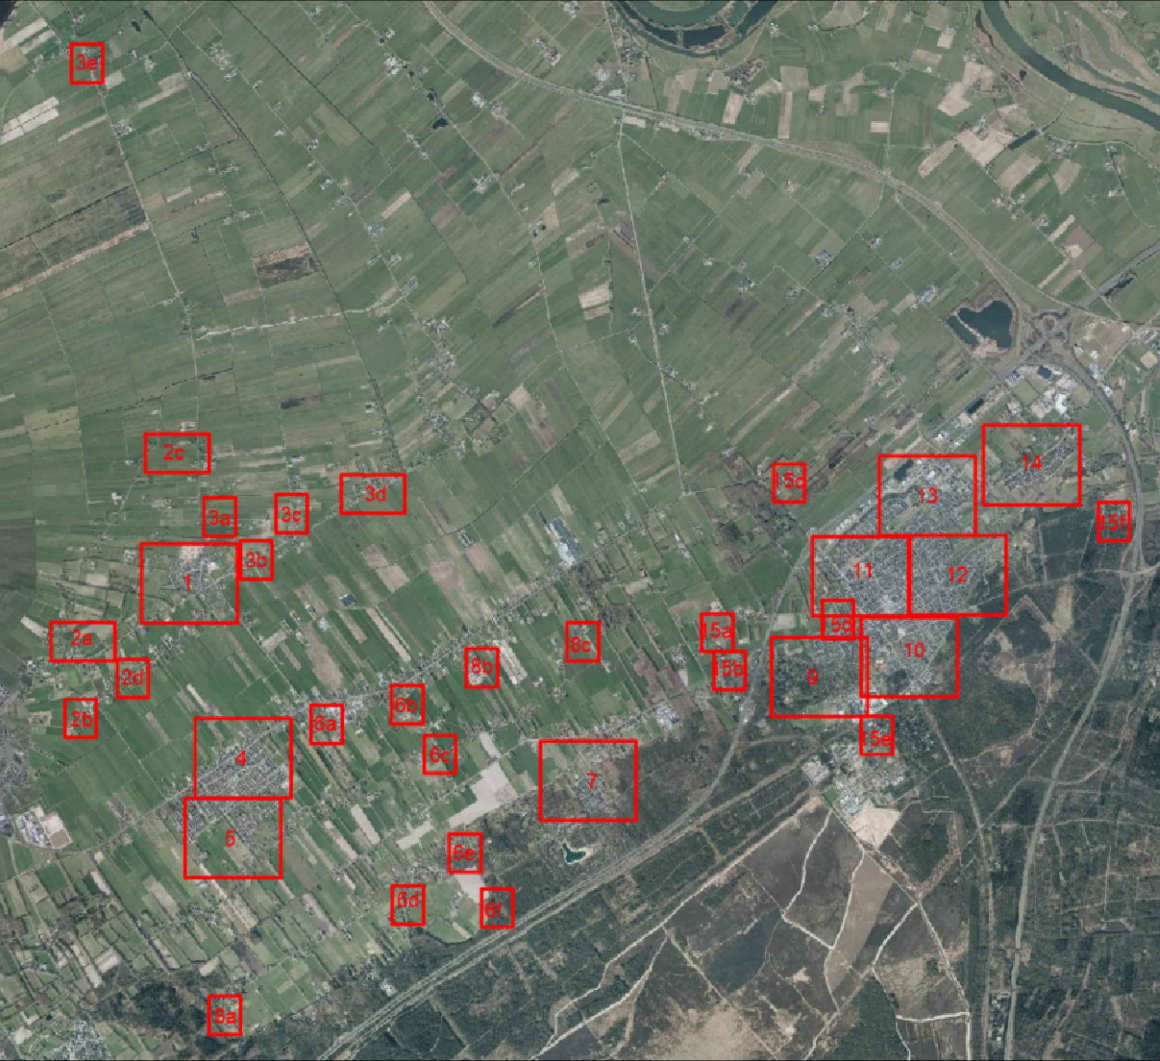

bestemmingsplan

Veegplan Snippergroen

Wezep

schaal : 1: 1000

datum : 08-12-2023

formaat : A0

datum ondergrond : 19-09-2023

projectnummer : 210319

voorstelnummer : 08-12-2023

bladnummer : 13

ontwerp : vaststelling

verval datum : 15

voorstelnummer : 08-12-2023

identificatiecode : NL.IMRO.0269.VP03-0N01

voorstelnummer : 08-12-2023

gemeente

Oldebroek

adviseurs in
ruimtelijke
ontwikkeling

