

LEGENDA

PLANGEBIED

plangebied

BESTEMMINGEN

A

Agrarisch

B-1

Bedrijf - 1

B-2

Bedrijf - 2

M

Maatschappelijk

R

Recreatie

T

Tuin

V

Verkeer

W

Wonen

W-2

Wonen - 2

L-R

Leiding - Riol

WRA-2

Waarde - Archeologie

AANDUIDINGEN


milieuzone - grondwaterbeschermingsgebied

bouwvlak

VERKLARING

BGT- en kadastrale gegevens

BLADINDELING

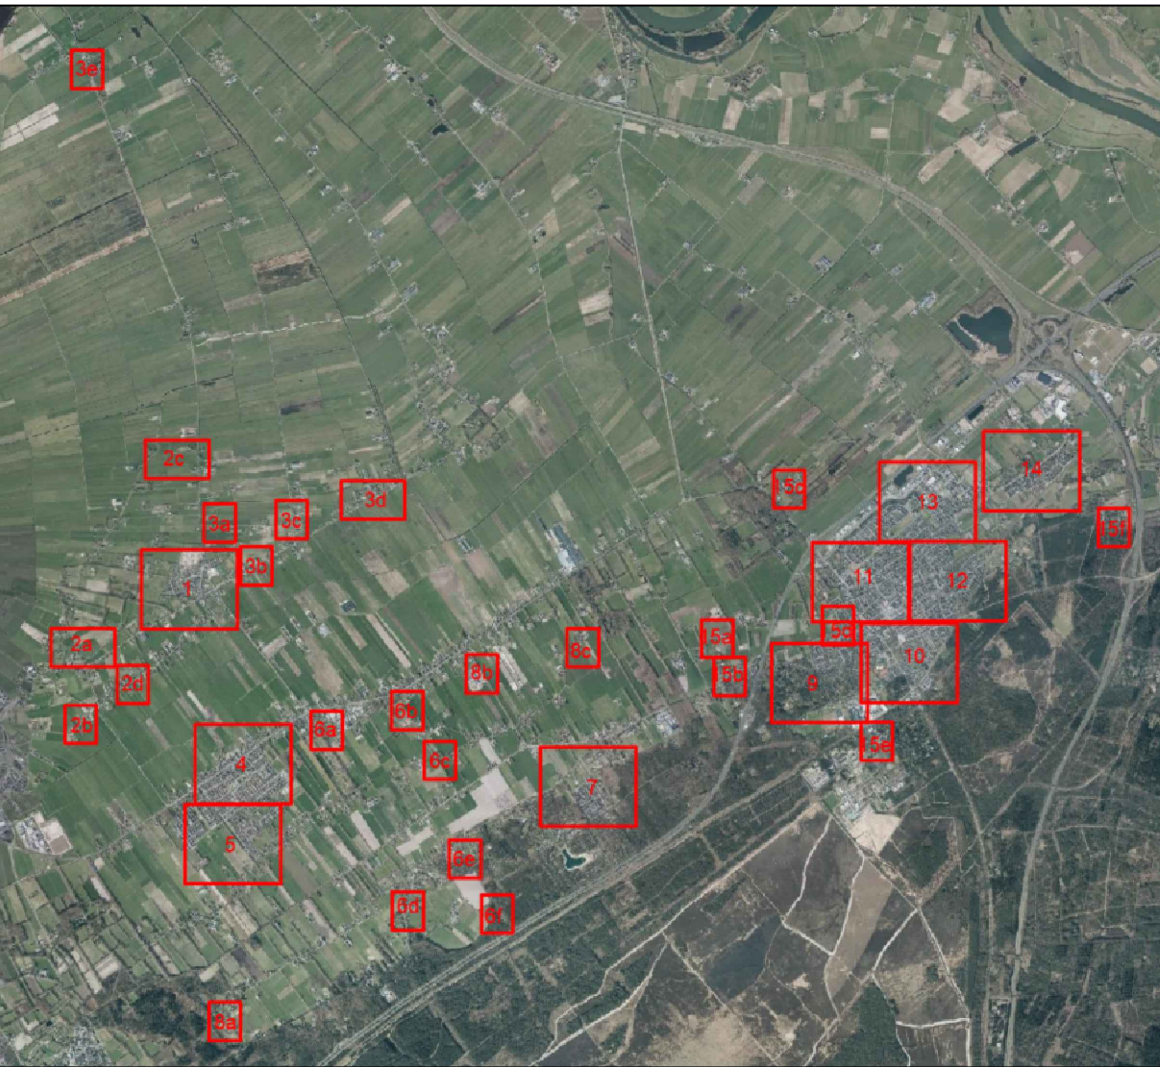

bestemmingsplan **Veegplan Snippergroen**

Wezep

schaal : 1: 1000

formaat : A0

projectnummer : 210319

bladnummer : 11

serie1 bladn : 13

identificatiecode : NL.IMRO.0269.VP003-VG01

gemeente **Oldebroek**

datum : 01-05-2024

datum ondergrond : 19-09-2023

voorstelwsp : -

ontwerp : 19-12-2023

vaststelling : -

adviseurs in
ruimtelijke
ontwikkeling