


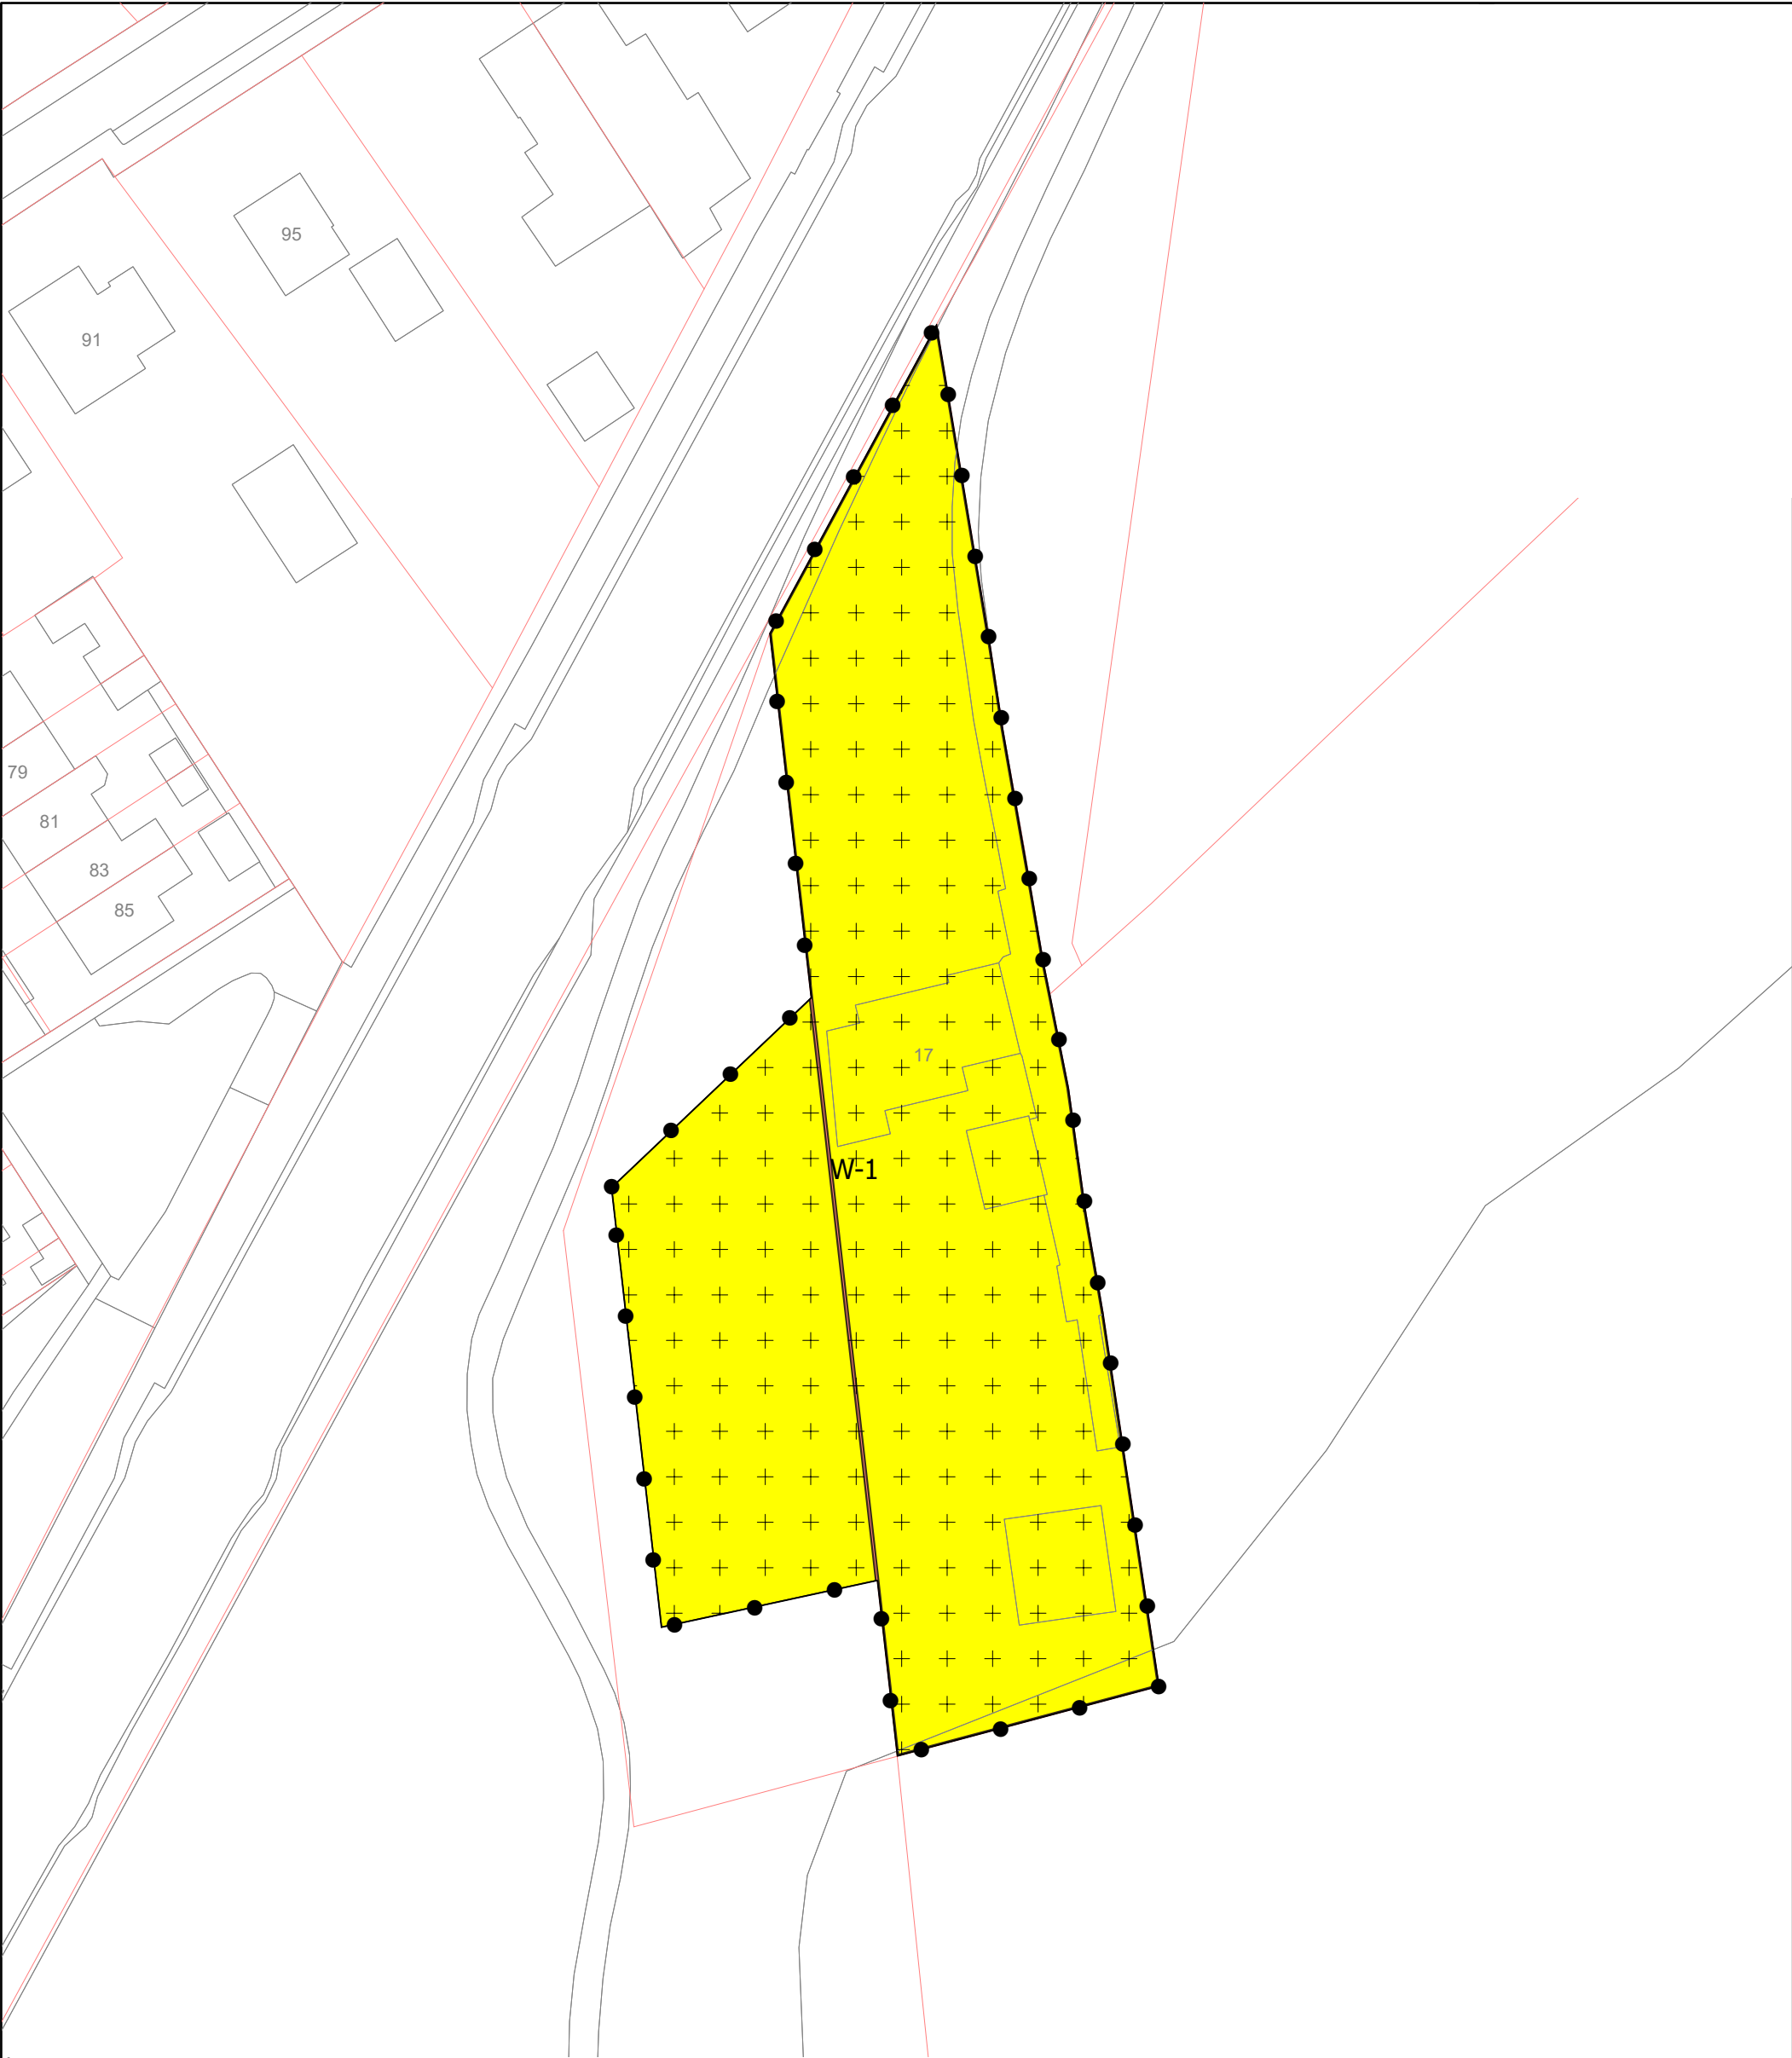

- Bestemmingsplangebied
- Bouwvlak
- Dubbelbestemming
- Waarde - Archeologie
- Enkelbestemming
- Wonen - 1 (W-1)
- Ondergrond
- KadastraleGrens
- BGT 2023

Gemeente Oldebroek

Bestemmingsplan

Voskuilersteeg 17, Hattemerbroek

Verbeelding

datum: 07-03-2023

schaal: 1:600

status: Vaststelling

projectnr.: P000652

gezien: HV

NL.IMRO.0269.VP002-ON01

BügelHajema

Ruimte voor de leefomgeving

BügelHajema Adviseurs bv, Bureau voor Ruimtelijke Ordening en Milieu BNSP

3800 CD Amersfoort T 033 465 65 45 E amersfoort@bugelhajema.nl

W www.bugelhajema.nl