



RENVOOI

- Straatweg type 1
- Straatweg type 2
- Straatweg type 3
- Straatweg type 4 (halfopen)
- Grind
- Boom op 'Bomenlijst Oldebroek'
- Gras
- Haag h=0,75m
- Haag h=2,00m
- Plantvak
- Water
- Bomen nieuwe aanplant
- Vuilwater afvoer
- Hemelwater afvoer

VINKE ARCHITECTEN
Vinke Architecten B.V.
Gedrenthweg 2
8081 PB Elburg
T: 0525 - 655 278
E: info@vinkearchitecten.nl
W: www.vinkearchitecten.nl
KvK: 6595248

ALGEMEEN	
Project: Beukenoord Zuiderzeestraatweg 183 Oldebroek 8096 BH	Projectnummer: w25-16

Opdrachtgever:
Stichting Het Feithenhof
Liedje Slade 6
8081CS Elburg


TEKENING	
Ontwerpfase: Technisch Ontwerp	Onderdeel: Situatie nieuw
Tekeningnummer: 02	Versie:
Tekeningformaat: A1	Schaal: 1:250
Ontworpen door: Ir. B. Vinke	Getekend door: Ir. B. Vinke

DATUM	
Publicatie datum: 31-07-2026	Datum wijziging A: Datum wijziging B: Datum wijziging C: Datum wijziging D:


SITUATIE NIEUW DOORSNEDEN schaal 1:100

RENVOOI

- Straatweg type 1
- Straatweg type 2
- Straatweg type 3
- Straatwerk type 4 (halfopen)
- Grind
- Boom op 'Bomenlijst Oldebroek'
- Gras
- Haag h=0,75m
- Haag h=2,00m
- Plantvak
- Water

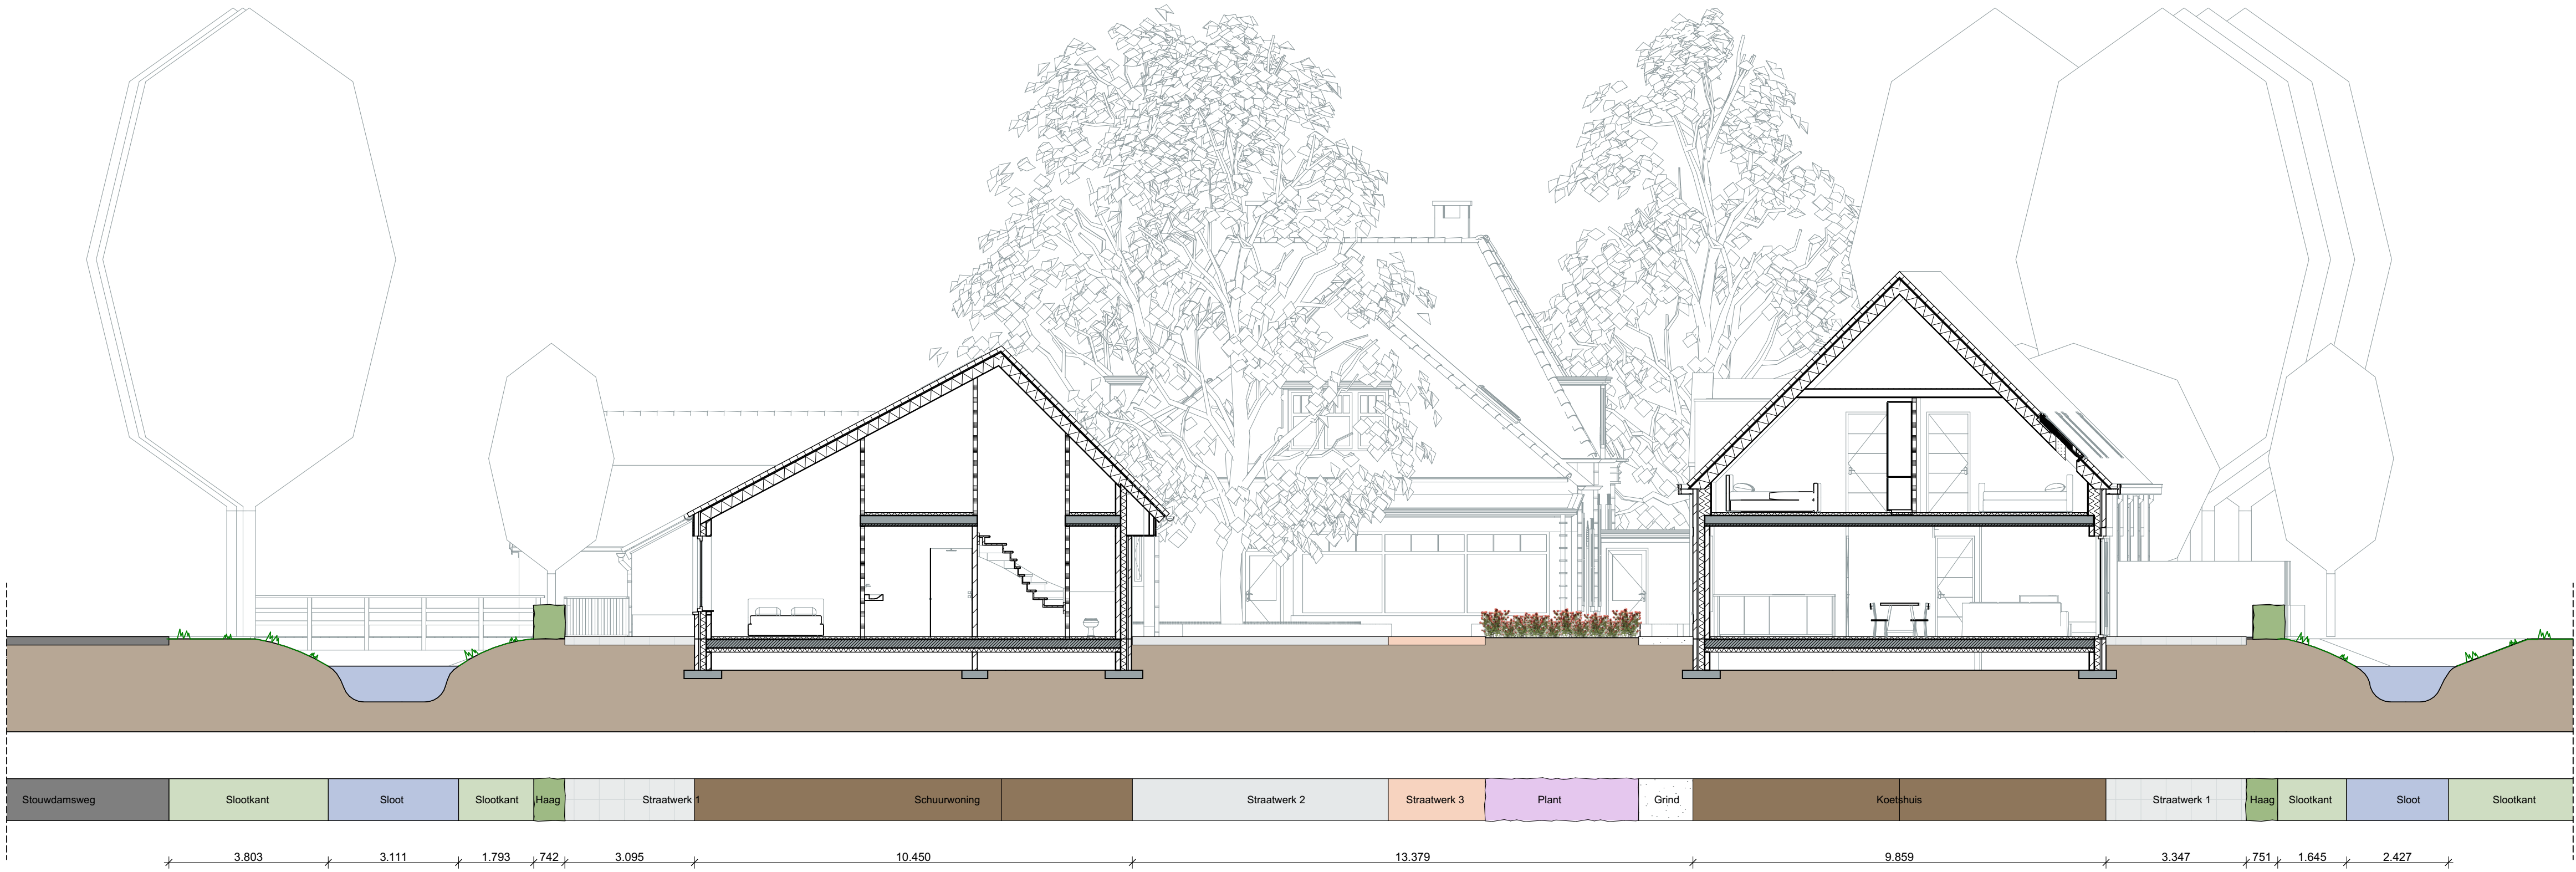

DOORSNEDE 1-1

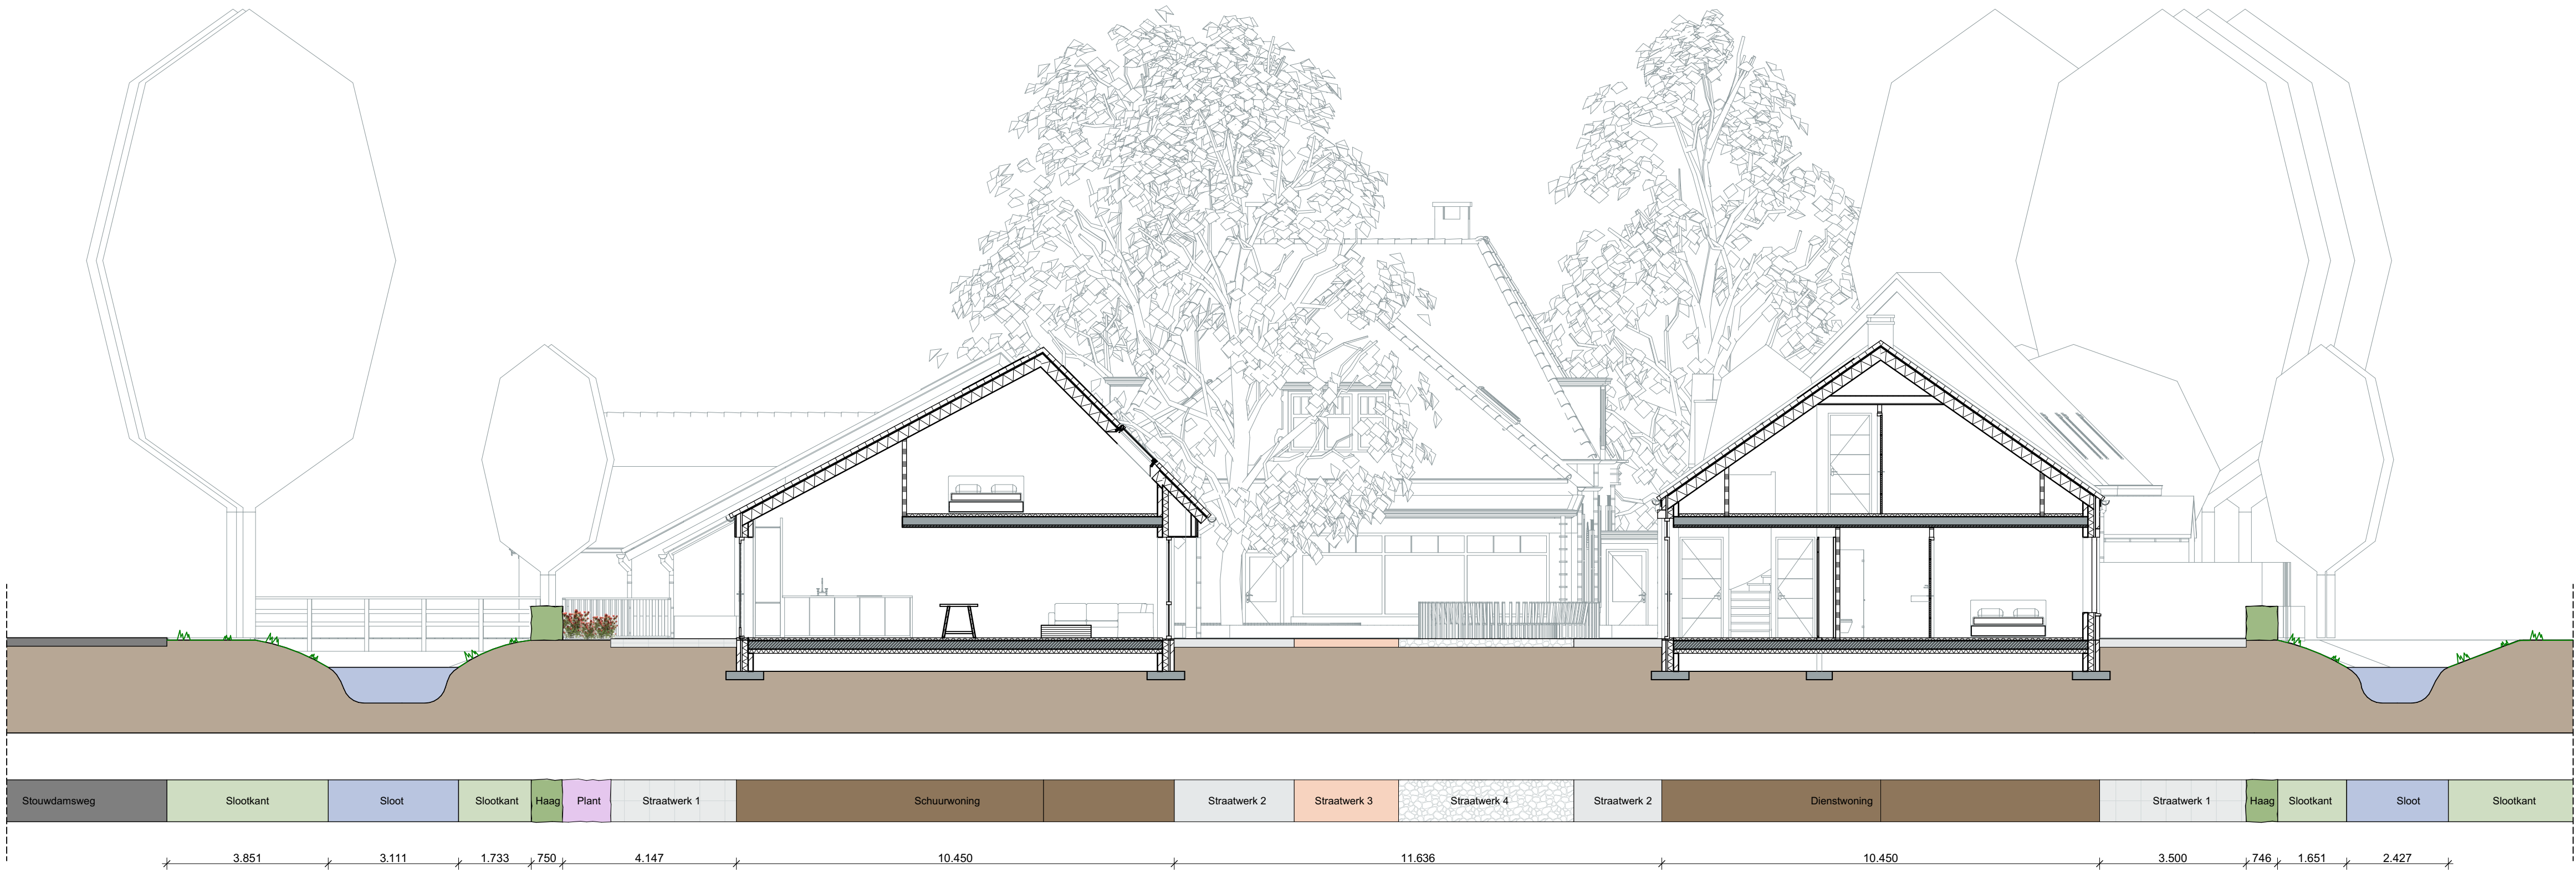

DOORSNEDE 2-2

VINKE ARCHITECTEN
Vinke Architecten B.V.
Gelkenweg 5
8081 PB Elburg
T: 0525 - 655 219
E: info@vinkearchitecten.nl
I: www.vinkearchitecten.nl
KvK: 61502048

ALGEMEEN

Project: Beukenoord
Zuiderzeestraatweg 183 Oldebroek 8096 BH

Projectnummer: w25-16

Oprachtgever: Stichting Het Pelkenhof
Lidige Sluis 5
8081CS Elburg

TEKENING

Ontwerpfase: Technisch Ontwerp

Onderdeel: Doorsneden 1/2

Tekeningnummer: 03

Versie:

Tekeningformaat: A1

Schaal: 1:100

Ontworpen door: Ir. B. Vinke

Getekend door: Ir. B. Vinke

DATUM

Publicatie datum: 31-07-2026

Datum wijziging A:
Datum wijziging B:
Datum wijziging C:
Datum wijziging D:

- Straatweg type 1
- Straatweg type 2
- Straatweg type 3
- Straatwerk type 4 (halfopen)
- Grind
- Boom op 'Bomenlijst Oldebroek'
- Gras
- Haag h=0,75m
- Haag h=2,00m
- Plantvak
- Water



DOORSNEDE 1-1

ALGEMEEN

Project: Beukenoord
Zuiderzeestraatweg 183 Oldebroek 8096 BH

Projectnummer: w25-16

Opdrachtgever: Stichting Het Pelkenhof
Lidige Slade 5
8081CS Elburg

TEKENING

Ontwerpfase: Technisch Ontwerp

Onderdeel: Doorsneden 2/2

Tekeningnummer: 04

Versie:

Tekeningformaat: A1

Schaal: 1:100

Ontworpen door: Ir. B. Vinke

Getekend door: Ir. B. Vinke

DATUM

Publicatie datum: 31-07-2026

Datum wijziging A:
Datum wijziging B:
Datum wijziging C:
Datum wijziging D: