


7654

de Bulten

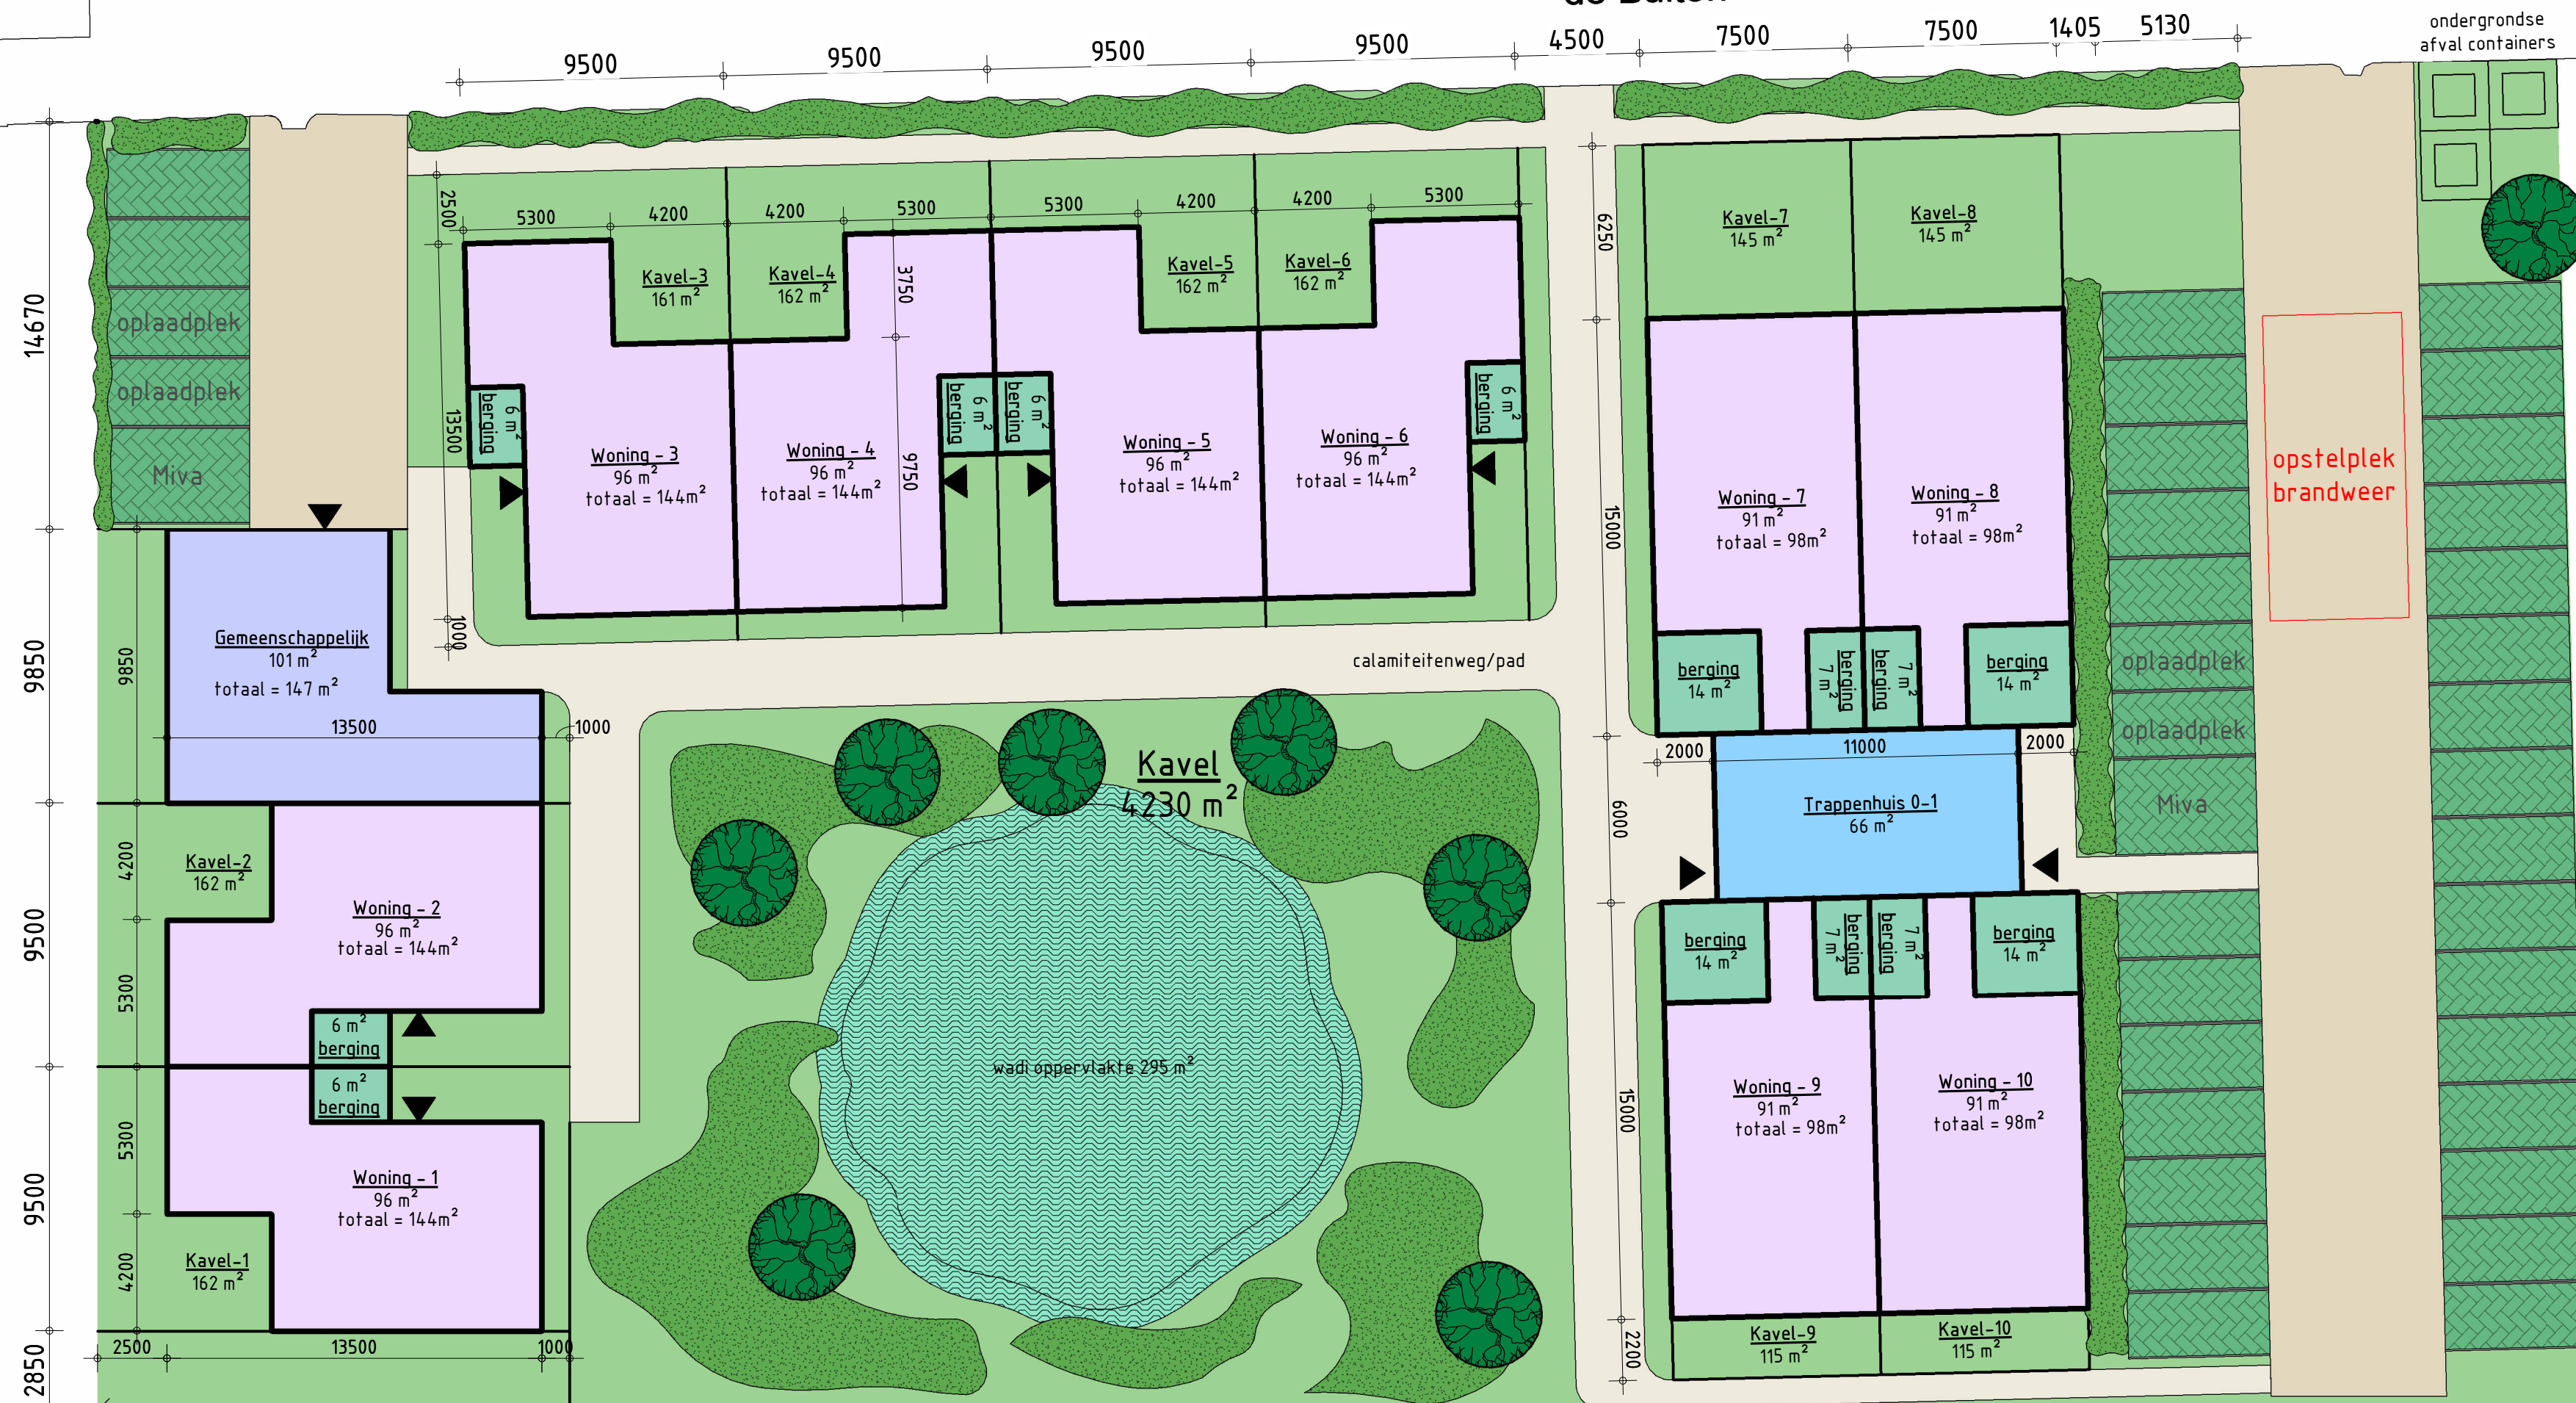

4838

- | | |
|-----------------------|--|
| ■ = woonfunctie | ■ = verharding (half) |
| ■ = gemeenschappelijk | ■ = looppad |
| ■ = verkeersruimte | ■ = groen/beplanting |
| ■ = buitenruimte | ■ = wadi |
| ■ = berging | ■ = groene parkeervakken (aantal = 36) |