



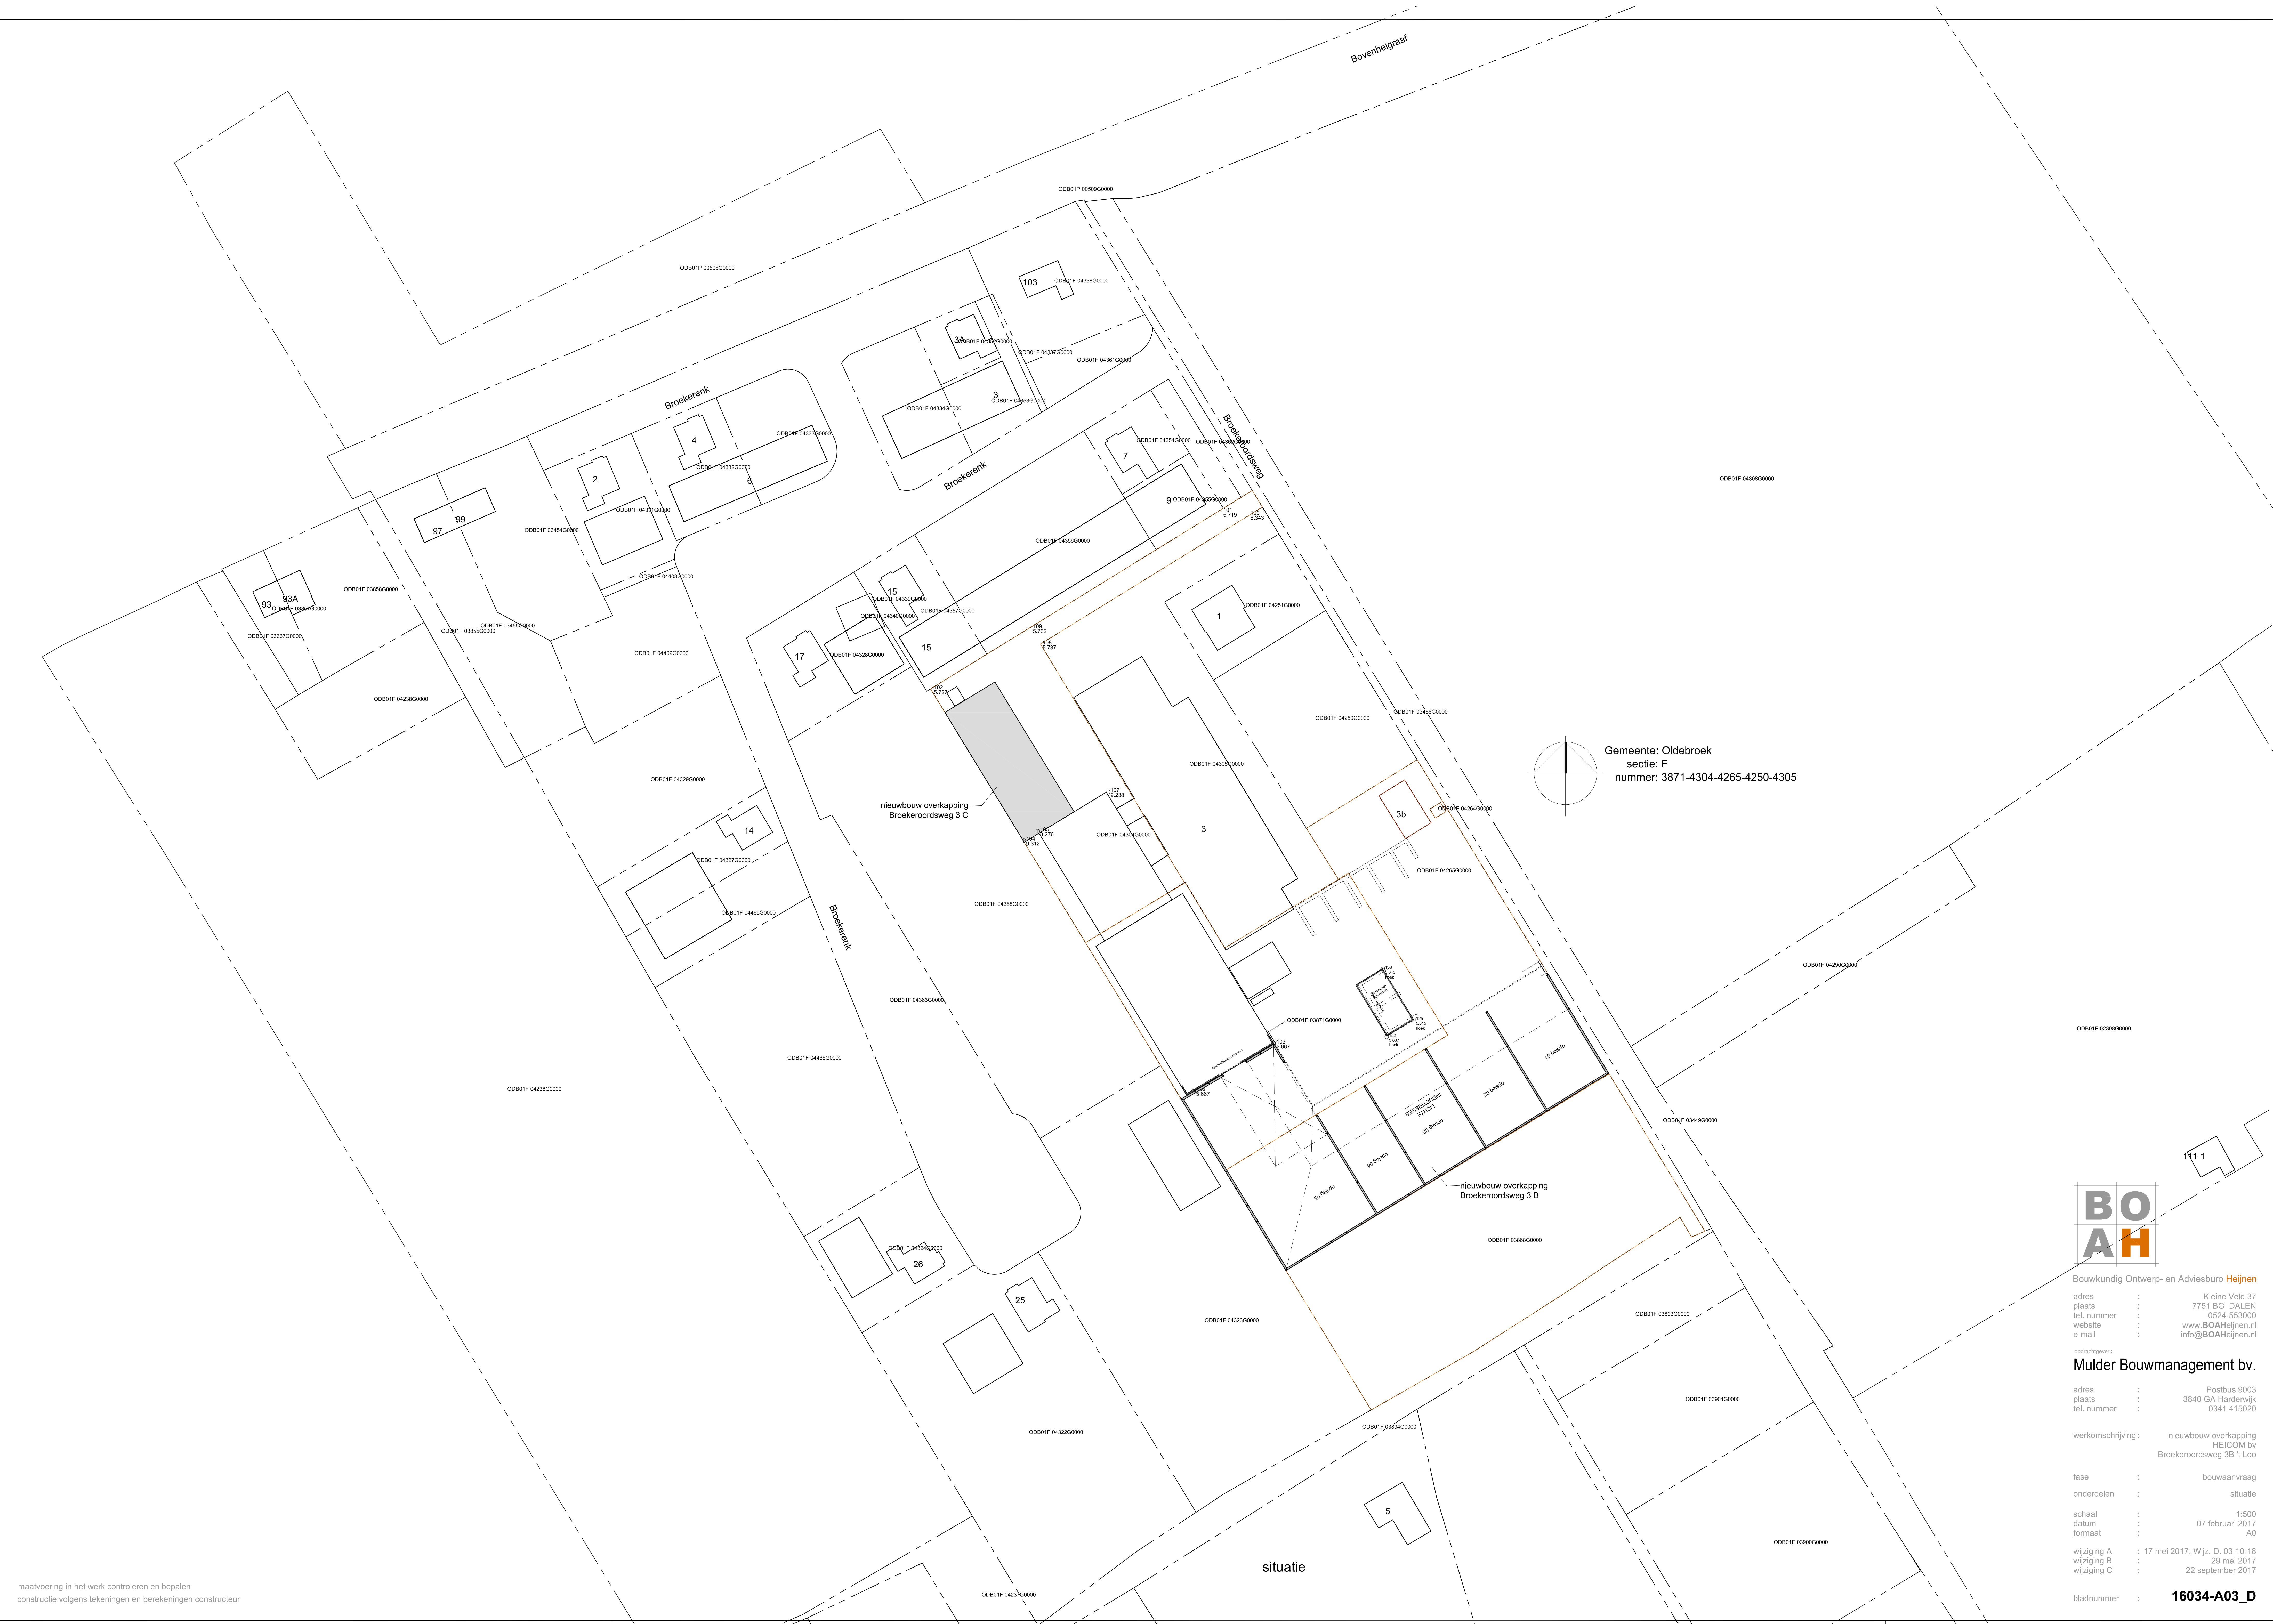

maatvoering in het werk controleren en bepalen
constructie volgens tekeningen en berekeningen constructeur

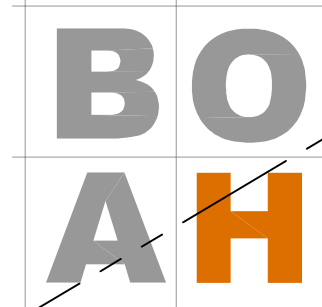

Bouwkundig Ontwerp- en Adviesburo **Heijnen**
adres : Kleine Veld 37
plaats : 7751 BG DALEN
tel. nummer : 0524-553000
website : www.BOAHeijnen.nl
e-mail : info@BOAHeijnen.nl

opdrachtgever : **Mulder Bouwmanagement bv.**

adres : Postbus 9003
plaats : 3840 GA Hardenwijk
tel. nummer : 0341 415020

werkombschrijving: nieuwbouw overkapping
HEICOM bv
Broekeroordsweg 3B t Loo

fase : bouwaanvraag
onderdelen : situatie
schaal : 1:500
datum : 07 februari 2017
formaat : A0

wijziging A : 17 mei 2017, Wjz. D. 03-10-18
wijziging B : 29 mei 2017
wijziging C : 22 september 2017

bladnummer : **16034-A03_D**